

Ured ovlaštenog inženjera geodezije
 Romano Kovačević
 Trg kneza Višeslava 6G, 23000 Zadar
 Tel. +385 23 315 966 / Mob: +385 98 388 018
 E-mail: romanokovacevic@yahoo.com
 IBAN HR0723400091160070245
 OIB 78495938072

Investitor:
 OPĆINA POLIČNIK
 Ul. DR. FRANJE TUĐMANA 62, 23241 POLIČNIK
 OIB:87120007882


SKICA IZMJERE

Mjerilo 1:1000

Katastarska općina: MURVICA
 MBR: 3488
 Detaljni list: 24-4
 27-2



- TIJELO A, B, C, D, E, F, G, H, I, S, A DIO K.Č.3509/1 U POVRŠINI 10062M2
- TIJELO S, I, J, P, R, S DIO K.Č.3509/1 U POVRŠINI 10061M2
- TIJELO P, J, K, L, M, N, O, P DIO K.Č.3509/1 U POVRŠINI 10061M2

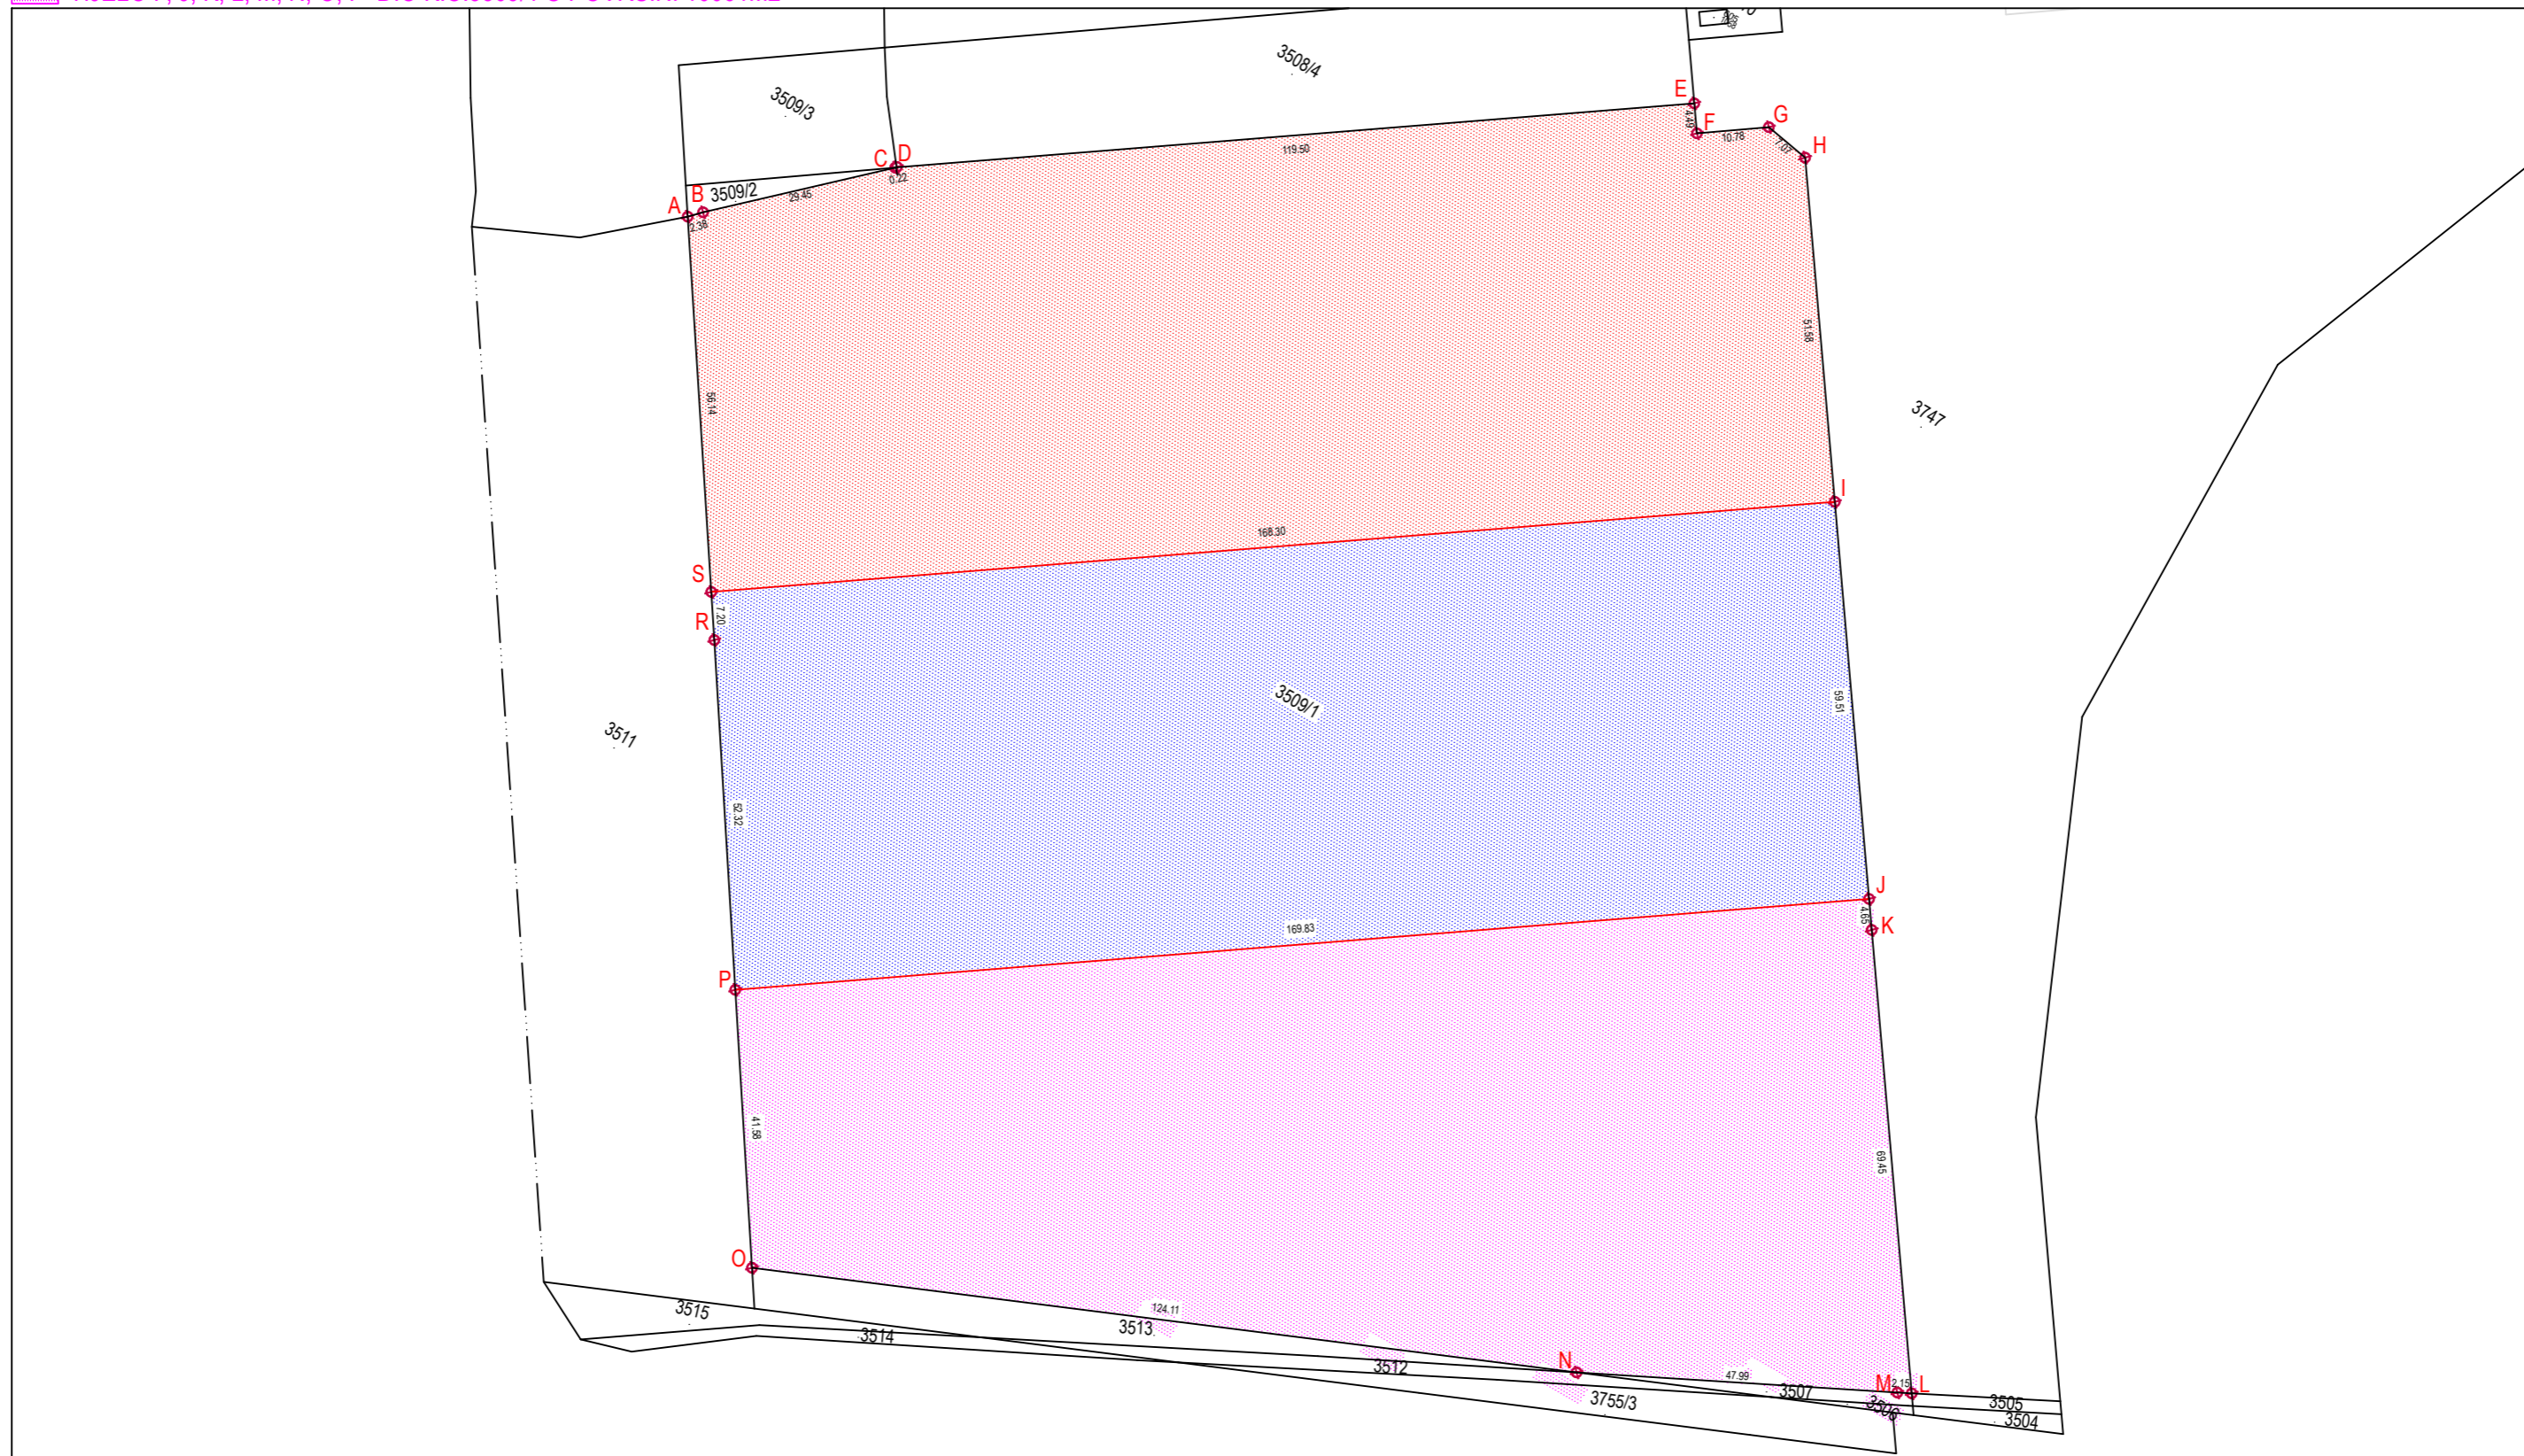

Izradio/la:
 Romano Kovačević, ing. geod.
 Zadar, studeni, 2022.

Romano Kovačević
 Ing. geod.
 Ovlašteni inženjer geodezije
 URED OVLAŠTENOG
 INŽENJERA GEODEZIJE



Odgovorna osoba za obavljanje stručnih
 geodetskih poslova:
 Romano Kovačević, ing. geod.