



GEO ZADAR d.o.o. za geodetsku djelatnost
URED ZADAR
A. Stjepana Radića 42E, 23000 Zadar
OIB: 37615033858


T. 0385 23 23 40 09, M- +385 91 30 91 976
E. info@geozadar.hr

KOPIJA KATASTARSKOG PLANA

na k.č. 3694/1 K.O. Murvica (nova izmjera, u izlaganju)

Naš znak: 3-2021-1207-003

Mjerilo 1:1000

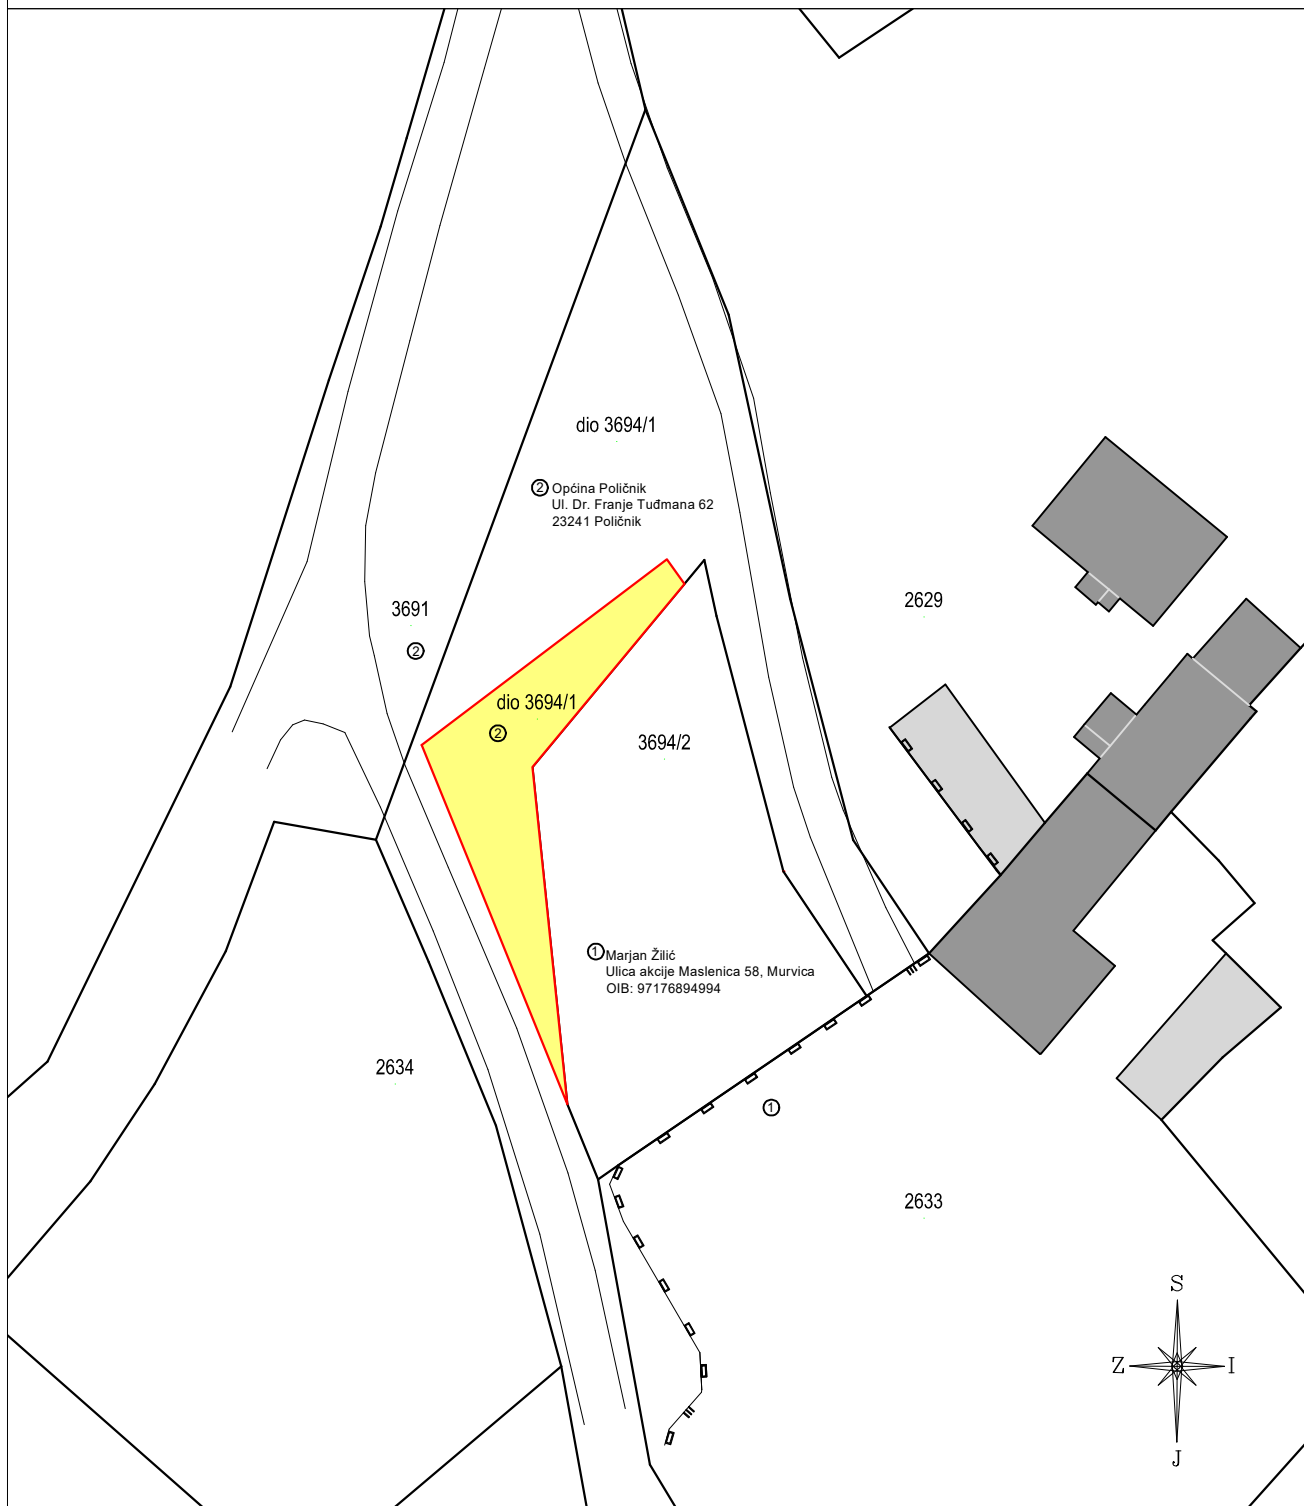

K.Č. STARA IZMJERA	POVRŠINA	K.Č. NOVA IZMJERA
dio k.č. 1148/1	152 m ²	dio 3694/1

U Zadru, 13. 5. 2024. g.
Izradio i ovjerio: Igor Gulan, mag. ing. geod.