


Ured ovlaštenog inženjera geodezije
Romano Kovačević
Trg kneza Višeslava 6G, 23000 Zadar
Tel. +385 23 315 966 / Mob: +385 98 388 018
E-mail: romanokovacevic@yahoo.com
IBAN HR0723400091160070245
OIB 78495938072

Investitor:
OPĆINA PLIČNIK
POLIČNIK, ULICA DR FRANJE TUĐMANA 62
OIB:87120007882

KOPIJA KATASTARSKOG PLANA

Mjerilo 1:1000
Izvorno mjerilo 1:1000

Katastarska općina: MURVICA-plan u osnivanju
MBR: 334774
Detaljni list: 25-3
k.č.br.: 3488

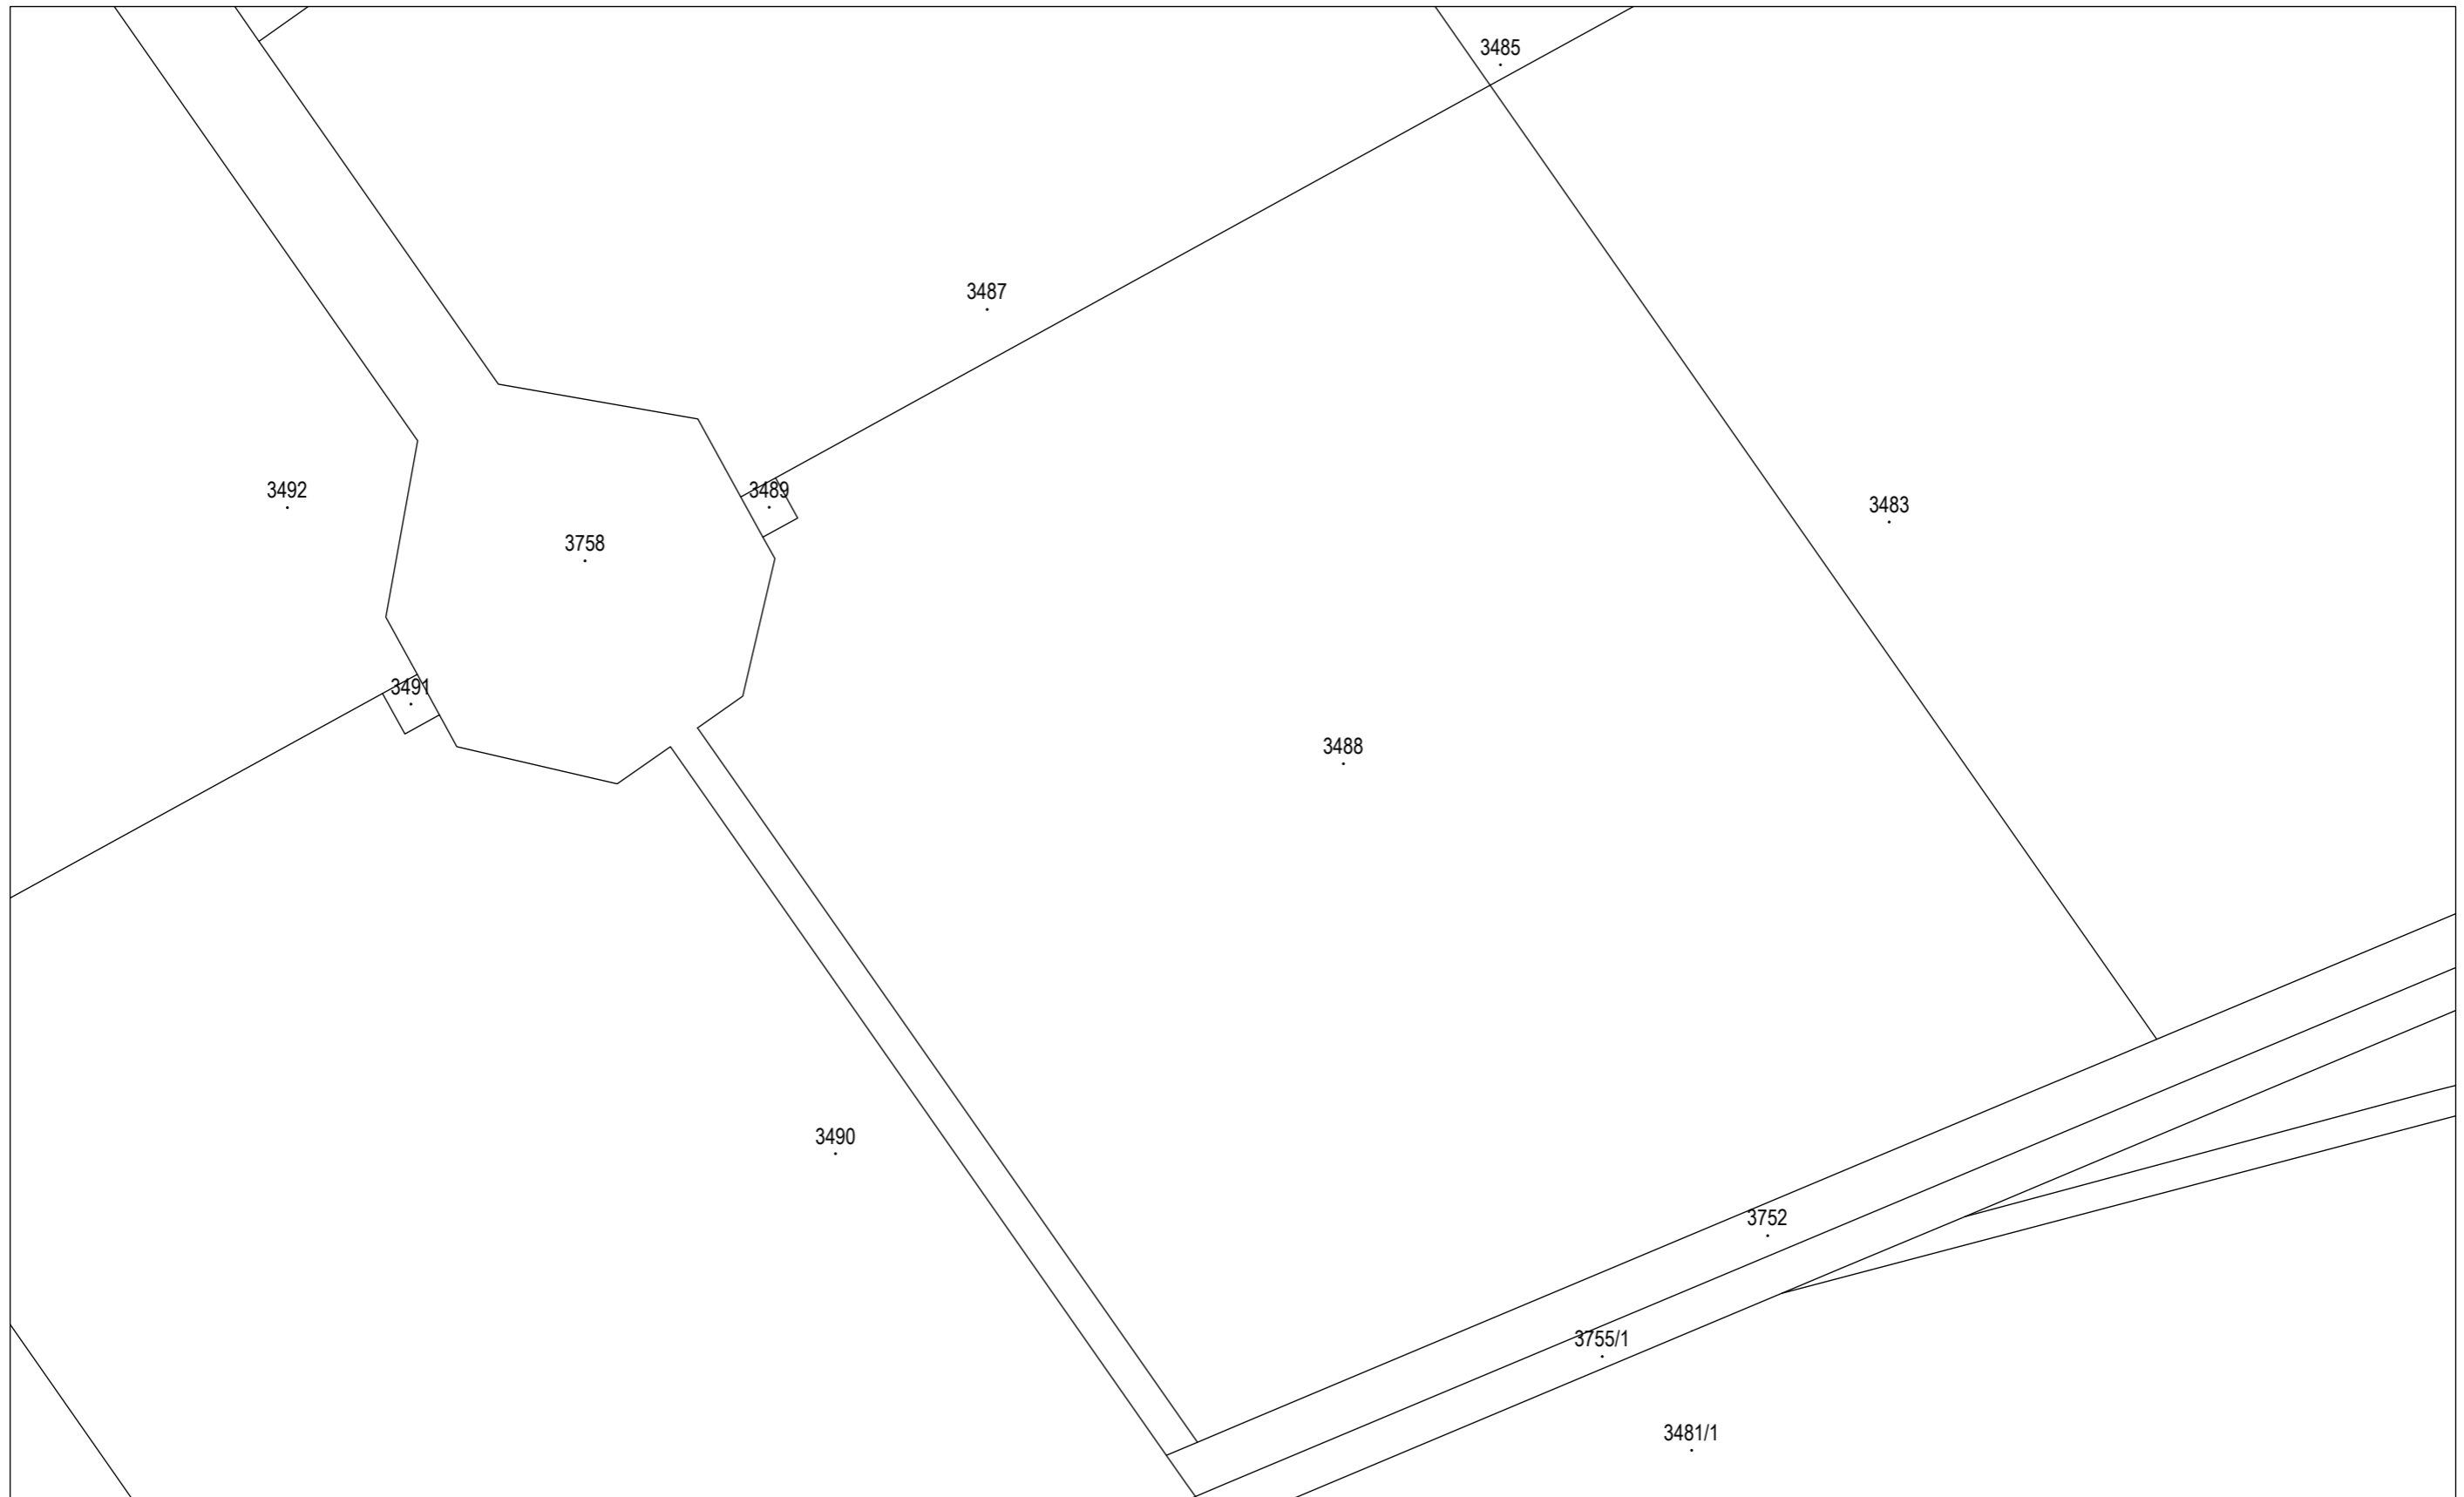

Izradio/la:
Nataša Grzunov, ing.geod.
Zadar, listopad, 2025.g.

Odgovorna osoba za obavljanje stručnih
geodetskih poslova:
Romano Kovačević, ing.geod.
Romano Kovačević
ing. geod.
Ovlašten inženjer geodezije
URED OVLAŠTENOG
INŽENJERA GEODEZIJE
Geo 331