

Investitor:
OPĆINA PLIČNIK
POLIČNIK, ULICA DR FRANJE TUĐMANA 62
OIB:87120007882

Katastarska općina: MURVICA
MBR:
Detaljni list: 24-4,27-2


KOPIJA KATASTARSKOG PLANA

- predloženo novo stanje -

Mjerilo 1:1000
Izvorno mjerilo 1:1000



TIJELO (A) DIO K.Č.3509/1 U POVRŠINI 2990M2
TIJELO (B) DIO K.Č.3509/1 U POVRŠINI 3449M2
TIJELO (C) DIO K.Č.3509/1 U POVRŠINI 3450M2
TIJELO (D) DIO K.Č.3509/1 U POVRŠINI 5479M2
TIJELO (E) DIO K.Č.3509/1 U POVRŠINI 5943M2

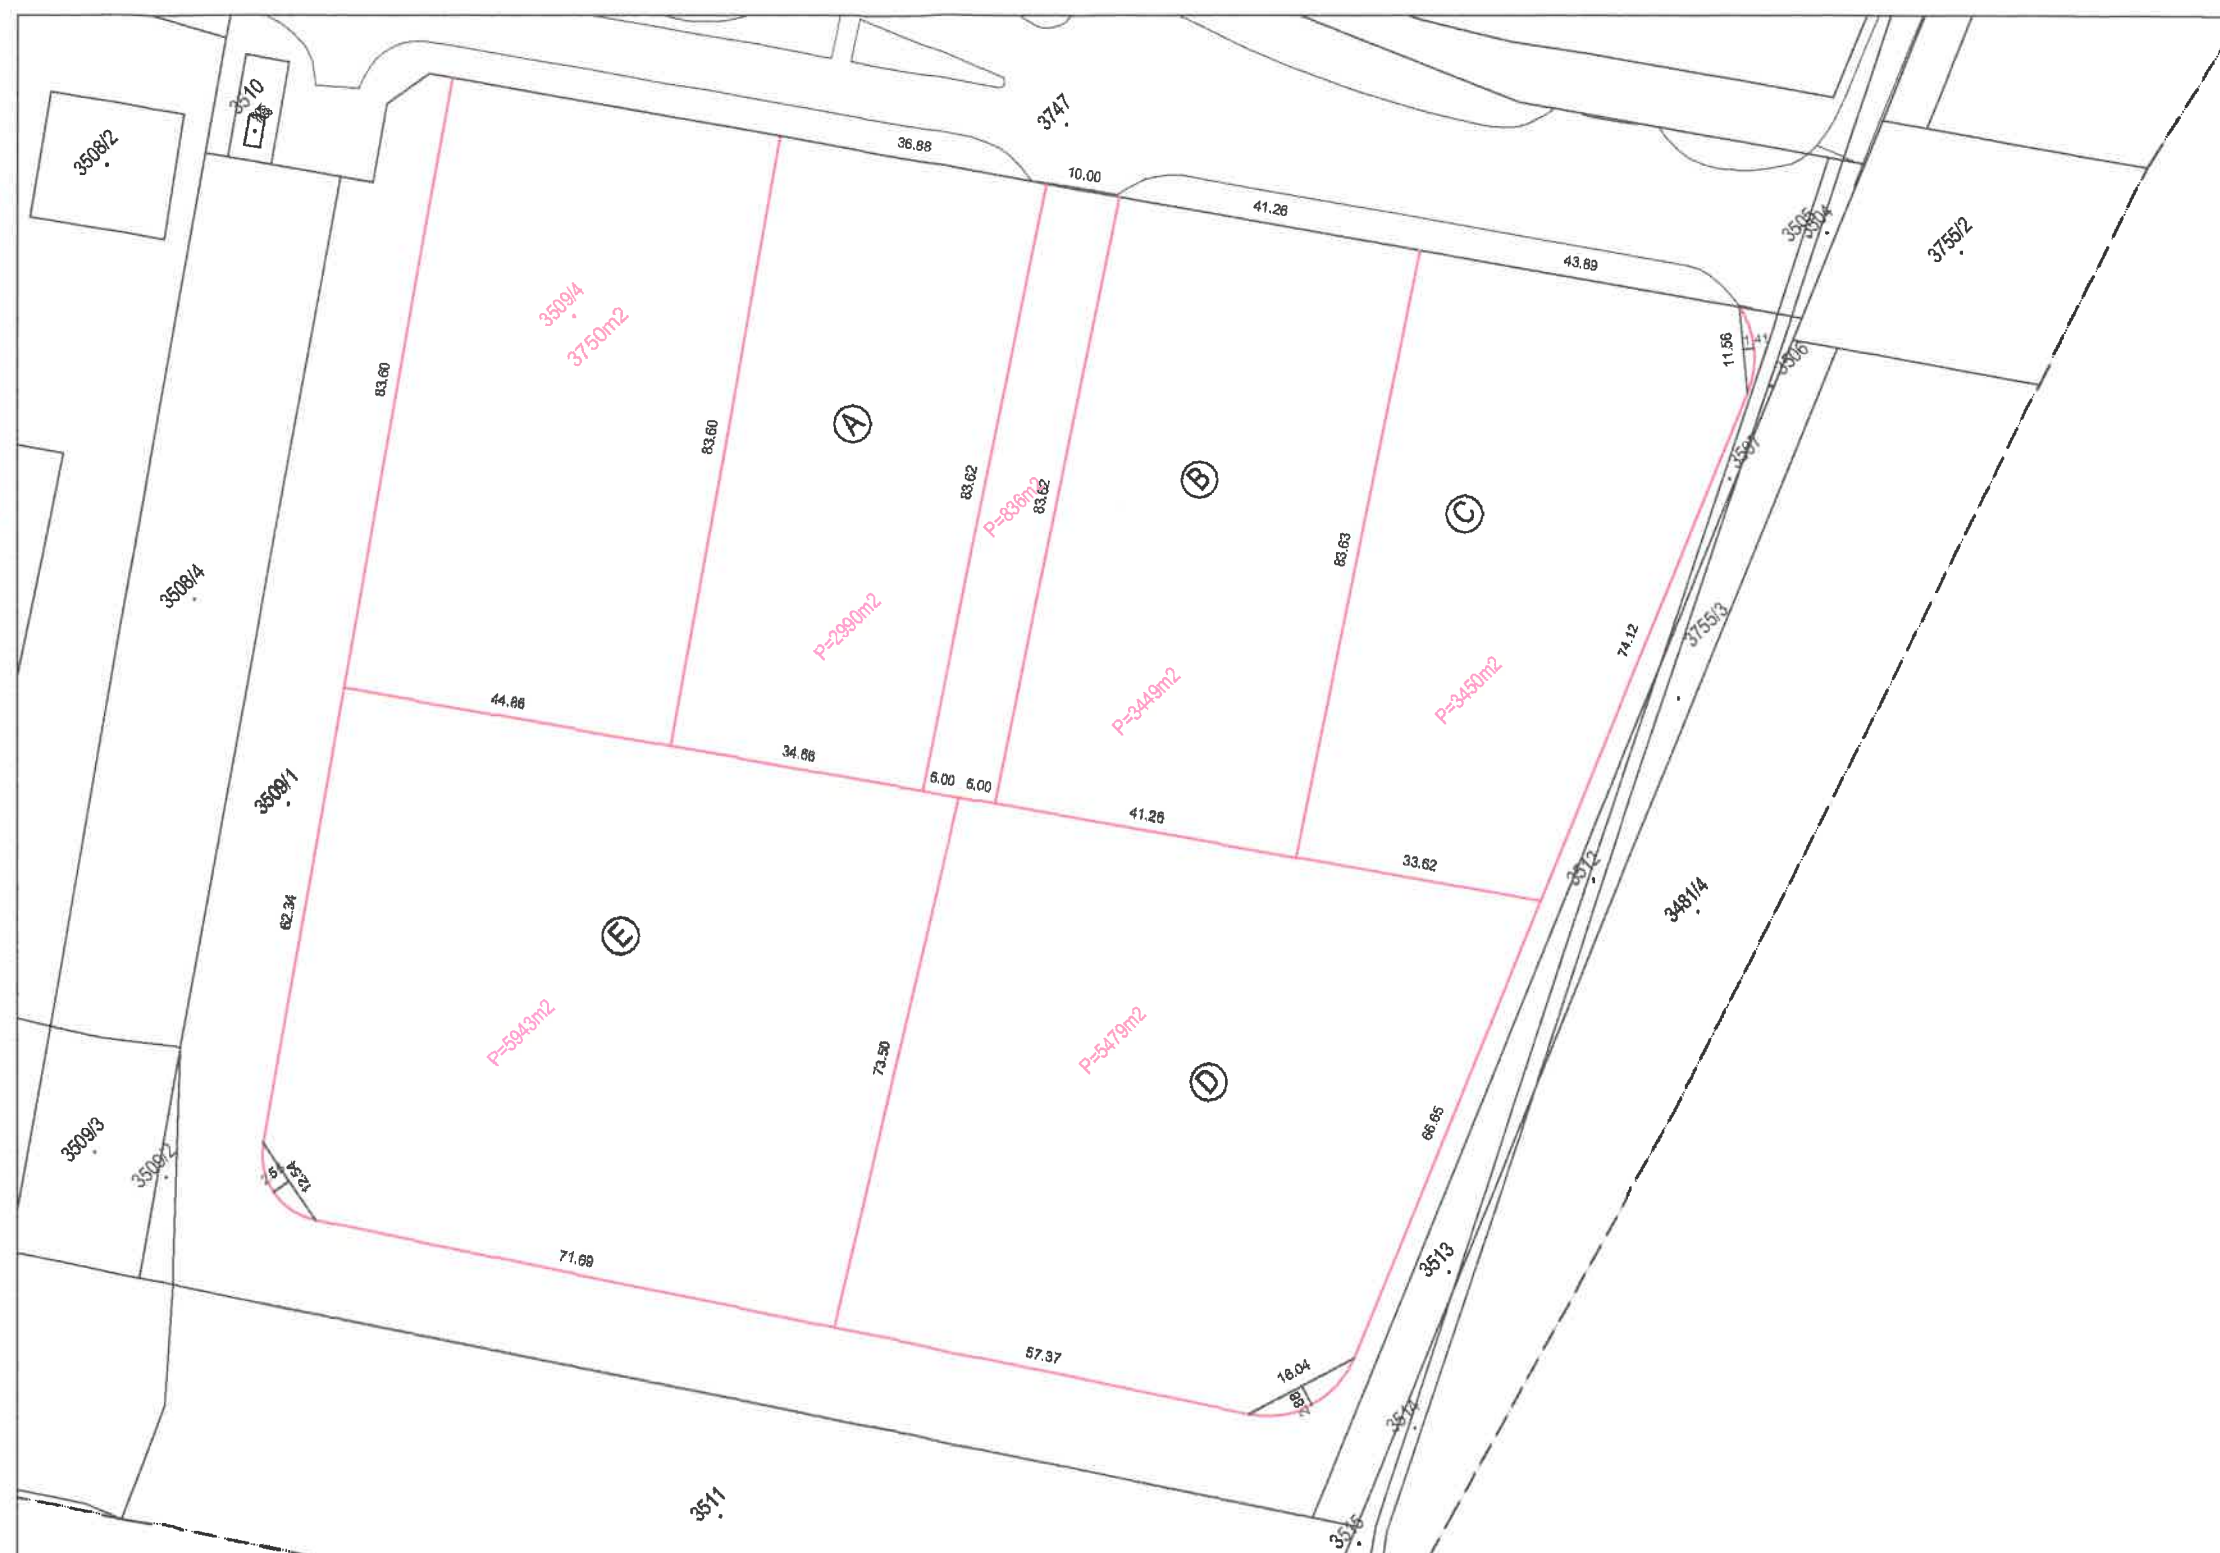

Izradio/la:
Nataša Grzunov, ing.geod.
Zadar, studeni,2024.g.

Odgovorna osoba za obavljanje stručnih
geodetskih poslova:
Romano Kovačević, ing. geod.