



----- granica obuhvata UPU-a

DETALJNA NAMJENA POVRŠINA U OBUHVATU UPU-a

Zona gospodarske namjene - proizvodna (I):

POSTOJEĆE / PLANIRANO

(I) - proizvodna

Prateći sadržaji u funkciji proizvodne namjene:

POSTOJEĆE / PLANIRANO

infrastrukturne površine:
(IS) - prometna površina


OSTALO

POSTOJEĆE / PLANIRANO

gradivi dio građevne čestice

topografska-katastarska podloga

mjerilo 1:1000

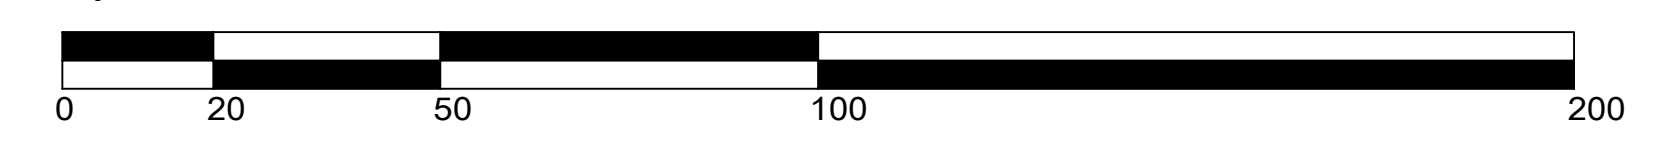

OPĆINA POLIČNIK
URBANISTIČKI PLAN UREĐENJA
proizvodne zone „Murvica Istok“ (I)
u naselju Murvica

MJ. 1:1000

Županija:	ZADARSKA	
Općina:	POLIČNIK	
Naziv prostornog plana:	UPU PROIZVODNE ZONE "MURVICA ISTOK" (I) U NASELJU MURVICA	
Naziv kartografskog prikaza:	KORIŠTENJE I NAMJENA POVRŠINA	
Broj kartografskog prikaza:	1.	Mjerilo kartografskog prikaza: 1:1000
Odluka o izradi Plana:	Odluka predstavničkog tijela o donošenju plana	
"Službeni glasnik Općine Poličnik" br. 06/23	"Službeni glasnik Općine Poličnik" br.14/24	
Javna rasprava (datum objave):	Javni uvid održan: od: 24. travnja 2024. godine do: 24. svibnja 2024. godine	
"Zadarski list" od 17. travnja 2024. godine		
Pečat tijela odgovornog za provedbu javne rasprave:	Odgovorna osoba za provedbu javne rasprave: Marko Kovačević, univ.spec.oec.	
Pravna osoba/tijelo koje je izradilo plan:	BLOCK PROJEKT d.o.o.	
Pečat pravne osobe/tijela koje je izradio plan:	Odgovorna osoba: Željko Predovan, dipl. ing. arh.	
Odgovorni voditelj:	Željko Predovan, dipl. ing. arh.	
Stručni tim u izradi plana:	1. Željko Predovan, dipl. ing. arh. 4. Igor Alibašić, dipl.ing.el. 2. Stephen Tony Brčić, dipl. ing. upp. 5. Lovre Predovan mag.ing.arh. 3. Luka Predovan, struč.spec.ing.aedif.	
Pečat predstavničkog tijela:	Predsjednik predstavničkog tijela: Darijo Buljat	
Istovjetnost ovog prostornog plana s izvornikom ovjerava:	Pečat nadležnog tijela:	