
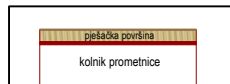
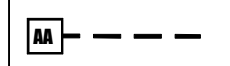










OPĆINA POLIČNIK
URBANISTIČKI PLAN UREĐENJA
proizvodne zone „Murvica Istok“ (I)
u naselju Murvica

MJ. 1:1000



-  Granica obuhvata UPU-a
-  Planirana prometnica (dio)
-  Oznaka profila planirane prometnice
-  Završna kota kolnika
-  Radius prometnice u križanju
- OSTALO**
-  Rub građevne čestice
-  Gradivi dio građevne čestice
-  Negradivi dio građevne čestice
-  Topografska-katastarska podloga

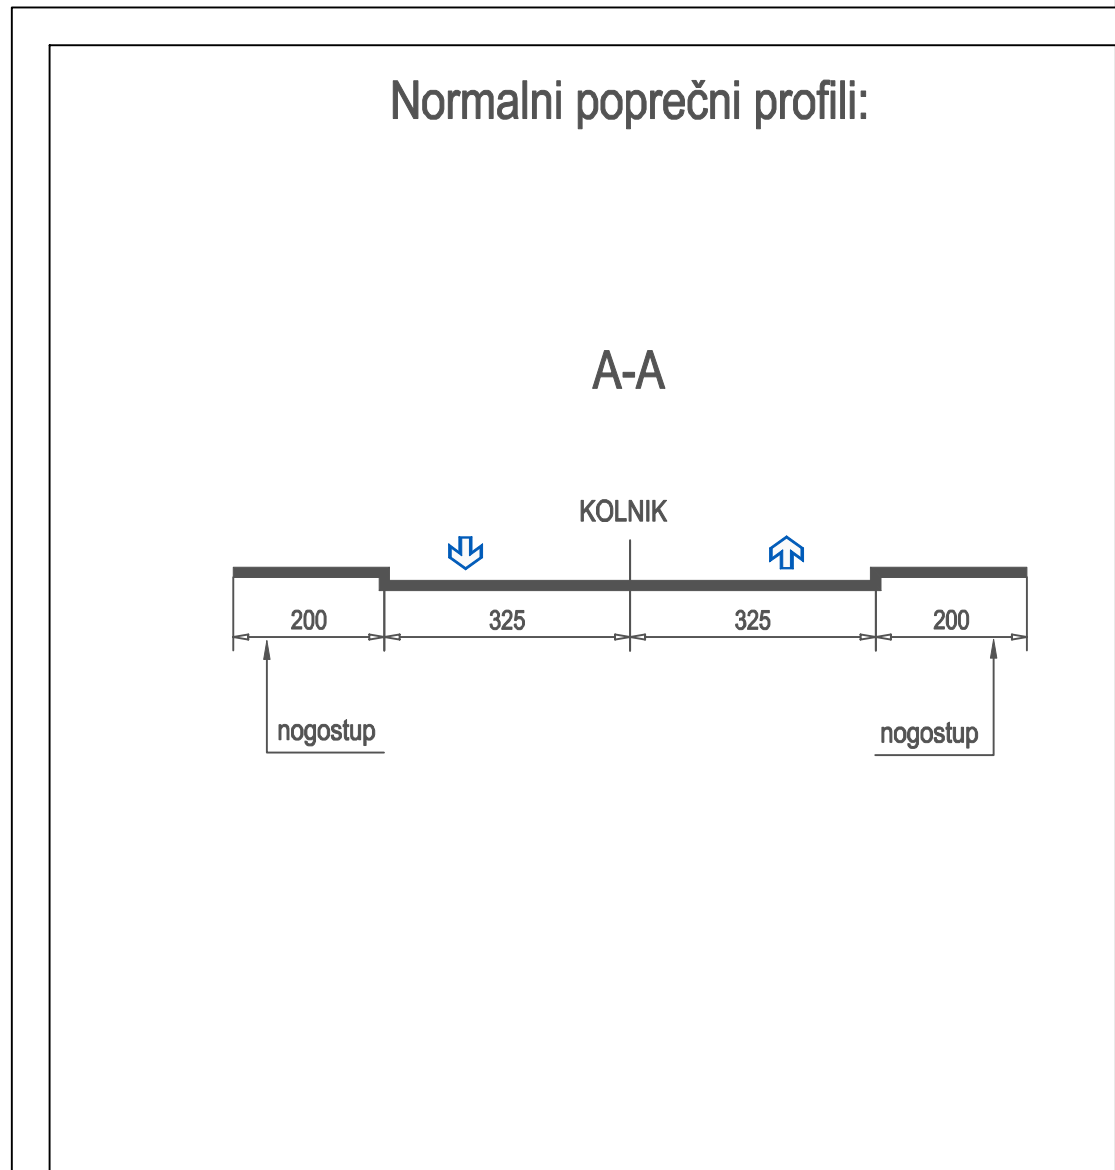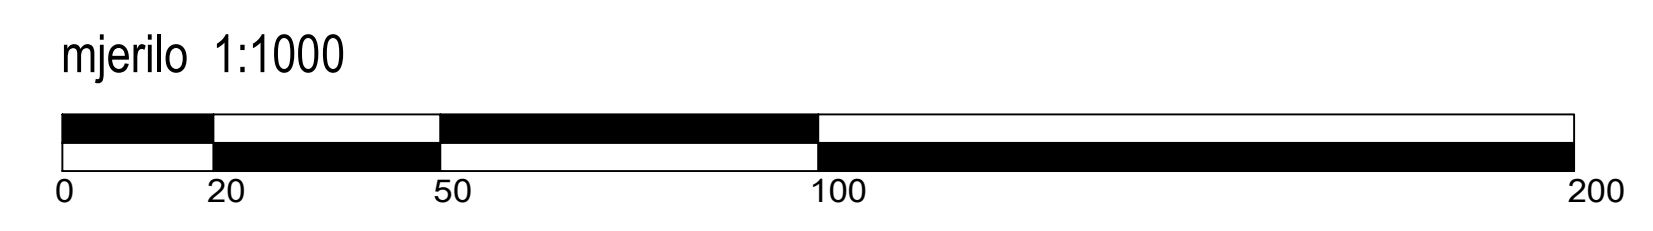

| | | |
|-----------------------------------------------------------|---|---------------------------------------|
| Županija: | ZADARSKA | |
| Općina: | POLIČNIK | |
| Naziv prostornog plana: | UPU PROIZVODNE ZONE "MURVICA ISTOK" (I) U NASELJU MURVICA | |
| Naziv kartografskog prikaza: | Infrastrukturni sustavi i mreže: PROMETNA I ULIČNA MREŽA | |
| Broj kartografskog prikaza: | 2.1. | Mjerilo kartografskog prikaza: 1:1000 |
| Odluka o izradi Plana: | Odluka predstavničkog tijela o donošenju plana | |
| "Službeni glasnik Općine Poličnik" br. 06/23 | "Službeni glasnik Općine Poličnik" br. 14/24 | |
| Javna rasprava (datum objave): | Javni uvid održan: od: 24. travnja 2024. godine do: 24. svibnja 2024. godine | |
| "Zadarski list" od 17. travnja 2024. godine | | |
| Pečat tijela odgovornog za provedbu javne rasprave: | Odgovorna osoba za provedbu javne rasprave: Marko Kovačević, univ.spec.oec. | |
| Pravna osoba/tijelo koje je izradilo plan: | BLOCK PROJEKT d.o.o. | |
| Pečat pravne osobe/tijela koje je izradilo plan: | Odgovorna osoba: Željko Predovan, dipl. ing. arh. | |
| Odgovorni voditelj: | Željko Predovan, dipl. ing. arh. | |
| Stručni tim u izradi plana: | 1. Željko Predovan, dipl. ing. arh. 4. Igor Alibašić, dipl.ing.el. 2. Stephen Tony Brčić, dipl. ing. upp. 5. Lovre Predovan mag.ing.arh 3. Luka Predovan, struč.spec.ing.aedif. | |
| Pečat predstavničkog tijela: | Predsjednik predstavničkog tijela: Danijlo Buljat | |
| Istovjetnost ovog prostornog plana s izvornikom ovjerava: | Pečat nadležnog tijela: | |