




- Granica obuhvata UPU-a

- MJERE ZAŠTITE I SPAŠAVANJA**
- Glavni pravci evakuacije u izvanrednim uvjetima
- Površine na kojima je moguće izmještanje ljudi van zona ugroza kao mjesta okupljanja osoba za privremeni smještaj i evakuaciju

- POTENCIJALNE ZONE UGROZE**
- Područje zarušavanja uslijed potresa

- OSTALO**
- Građivi dio građevne čestice
- Najviša visina građevine
- Planirani nogostup uz prometnicu
- Topografska-katastarska podloga

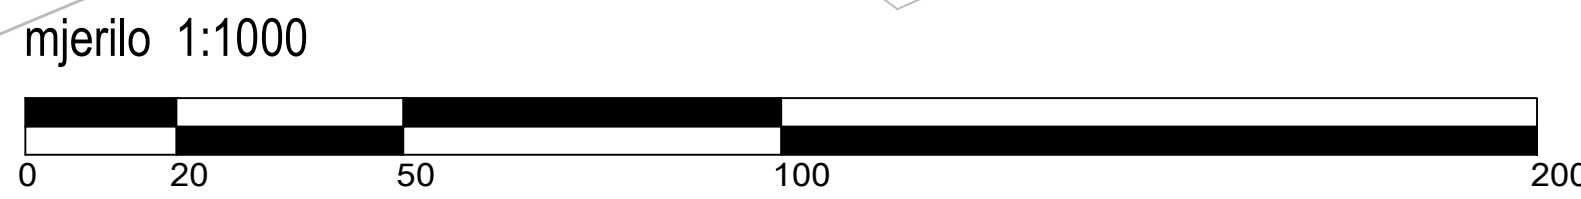

OPĆINA POLIČNIK
URBANISTIČKI PLAN UREĐENJA
proizvodne zone „Murvica Istok“ (I)
u naselju Murvica

MJ. 1:1000

Županija:	ZADARSKA								
Općina:	POLIČNIK								
Naziv prostornog plana:	UPU PROIZVODNE ZONE "MURVICA ISTOK" (I) U NASELJU MURVICA								
Naziv kartografskog prikaza:	UVJETI KORIŠTENJA, UREĐENJA I ZAŠTITE POVRŠINA: POSEBNE MJERE ZAŠTITE								
Broj kartografskog prikaza:	3.b.	Mjerilo kartografskog prikaza:	1:1000						
Odluka o izradi Plana:	Odluka predstavničkog tijela o donošenju plana								
"Službeni glasnik Općine Poličnik" br. 06/23	"Službeni glasnik Općine Poličnik" br.14/24								
Javna rasprava (datum objave):	Javni uvid održan:								
"Zadarski list" od 17. travnja 2024. godine	od: 24. travnja 2024. godine do: 24. svibnja 2024. godine								
Pečat tijela odgovornog za provedbu javne rasprave:	Odgovorna osoba za provedbu javne rasprave:								
	Marko Kovačević, univ.spec.oec.								
Pravna osoba/tijelo koje je izradilo plan:	BLACK PROJEKT d.o.o.								
Pečat pravne osobe/tijela koje je izradilo plan:	Odgovorna osoba:								
	Željko Predovan, dipl. ing. arh.								
Odgovorni voditelj:	Željko Predovan, dipl. ing. arh.								
Stručni tim u izradi plana:	<table style="width: 100%; border: none;"> <tr> <td style="width: 50%;">1. Željko Predovan, dipl. ing. arh.</td> <td style="width: 50%;">4. Igor Alibašić, dipl.ing.el.</td> </tr> <tr> <td>2. Stephen Tony Brčić, dipl. ing. upp.</td> <td>5. Lovre Predovan mag.ing.arh</td> </tr> <tr> <td>3. Luka Predovan, struč.spec.ing.aedif.</td> <td></td> </tr> </table>			1. Željko Predovan, dipl. ing. arh.	4. Igor Alibašić, dipl.ing.el.	2. Stephen Tony Brčić, dipl. ing. upp.	5. Lovre Predovan mag.ing.arh	3. Luka Predovan, struč.spec.ing.aedif.	
1. Željko Predovan, dipl. ing. arh.	4. Igor Alibašić, dipl.ing.el.								
2. Stephen Tony Brčić, dipl. ing. upp.	5. Lovre Predovan mag.ing.arh								
3. Luka Predovan, struč.spec.ing.aedif.									
Pečat predstavničkog tijela:	Predsjednik predstavničkog tijela:								
	Darijo Buljat								
Istovjetnost ovog prostornog plana s izvornikom ovjerava:	Pečat nadležnog tijela:								