



Ured ovlaštenog inženjera geodezije  
 Romano Kovačević  
 Trg kneza Višeslava 6G, 23000 Zadar  
 Tel. +385 23 315 966 / Mob: +385 98 388 018  
 E-mail: romanokovacevic@yahoo.com  
 IBAN HR0723400091160070245  
 OIB 78495938072

Investitor:  
 OPĆINA POLIČNIK  
 UI. DR. FRANJE TUĐMANA 62, 23241 POLIČNIK  
 OIB:87120007882

Katastarska općina: MURVICA  
 MBR: 3488  
 Detaljni list: 25-1  
 25-3

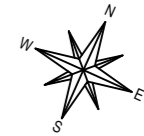

KOPIJA KATASTARSKOG PLANA  
 Mjerilo 1:1000

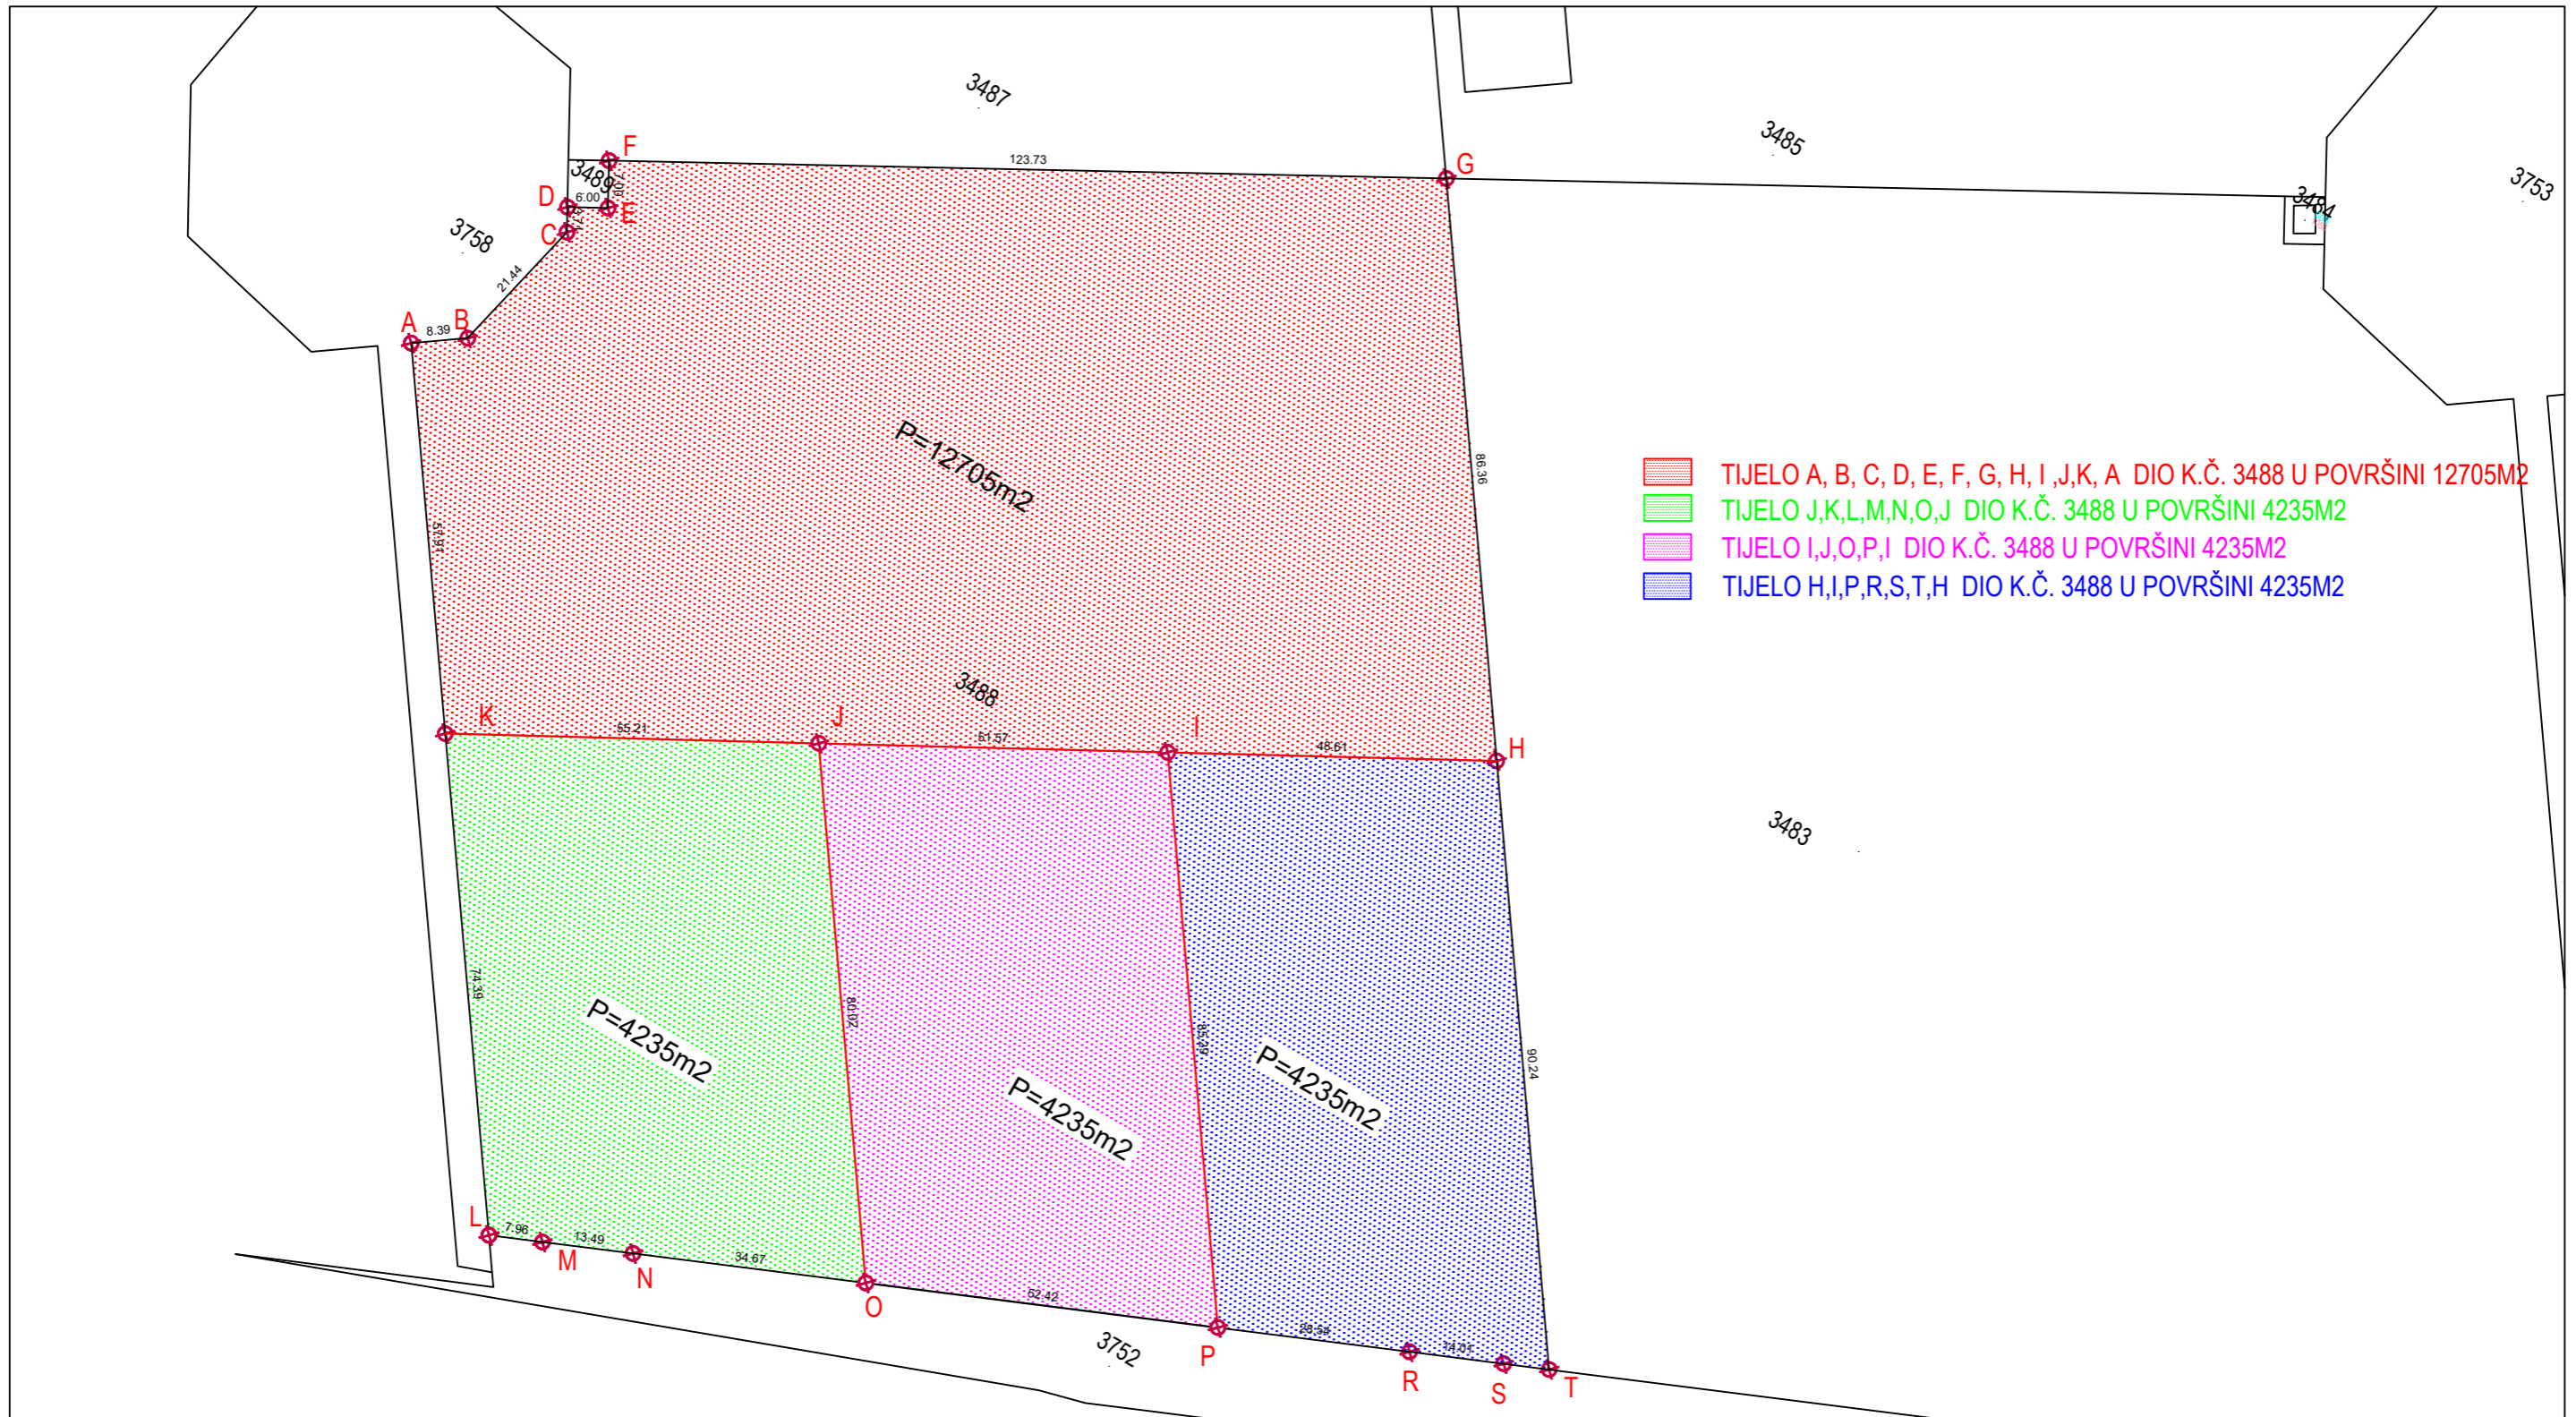

- TIJELO A, B, C, D, E, F, G, H, I, J, K, A DIO K.Č. 3488 U POVRŠINI 12705M2
- TIJELO J,K,L,M,N,O,J DIO K.Č. 3488 U POVRŠINI 4235M2
- TIJELO I,J,O,P,I DIO K.Č. 3488 U POVRŠINI 4235M2
- TIJELO H,I,P,R,S,T,H DIO K.Č. 3488 U POVRŠINI 4235M2

Izradio/la:  
 Romano Kovačević, ing. geod.  
 Zadar, ožujak, 2026. g.

Romano Kovačević  
 ing. geod.  
 Ovlašteni inženjer geodezije  
 URED OVLAŠTENOG  
 INŽENJERA GEODEZIJE



Odgovorna osoba za obavljanje stručnih  
 geodetskih poslova:  
 Romano Kovačević, ing. geod.