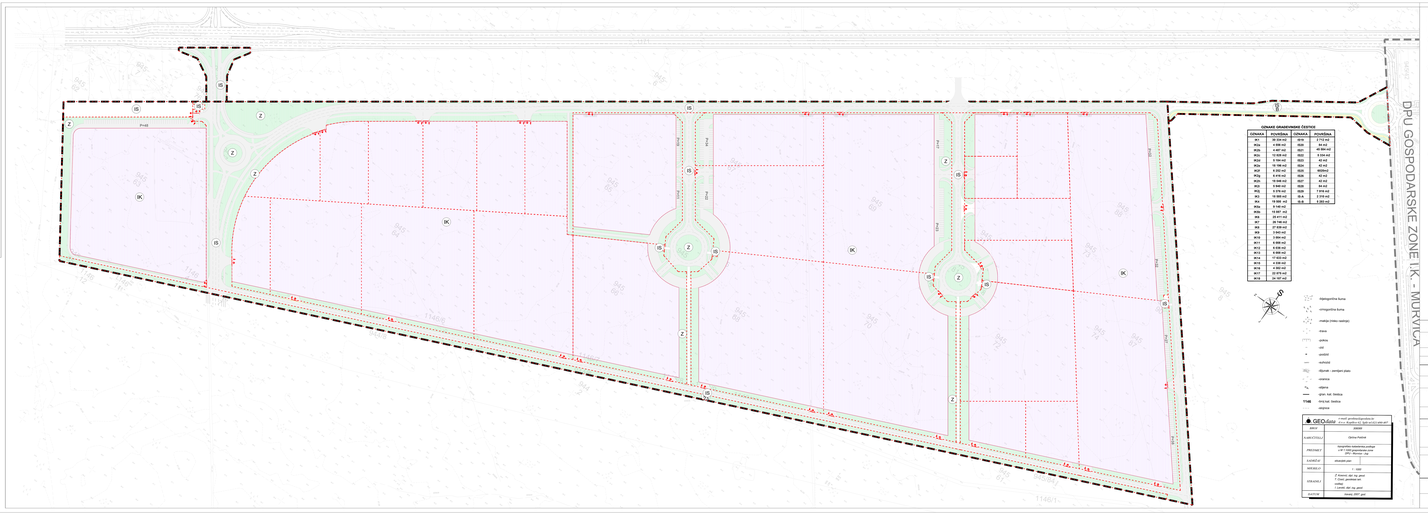
DPU GOSPODARSKE ZONE I.K. - MURVICA
IS
IK
Z
PH2
PH3
PH4
PH5
