III.IZMJENE I DOPUNE DETALJNOG PLANA UREĐENJA GOSPODARSKE ZONE MURVICA JUG
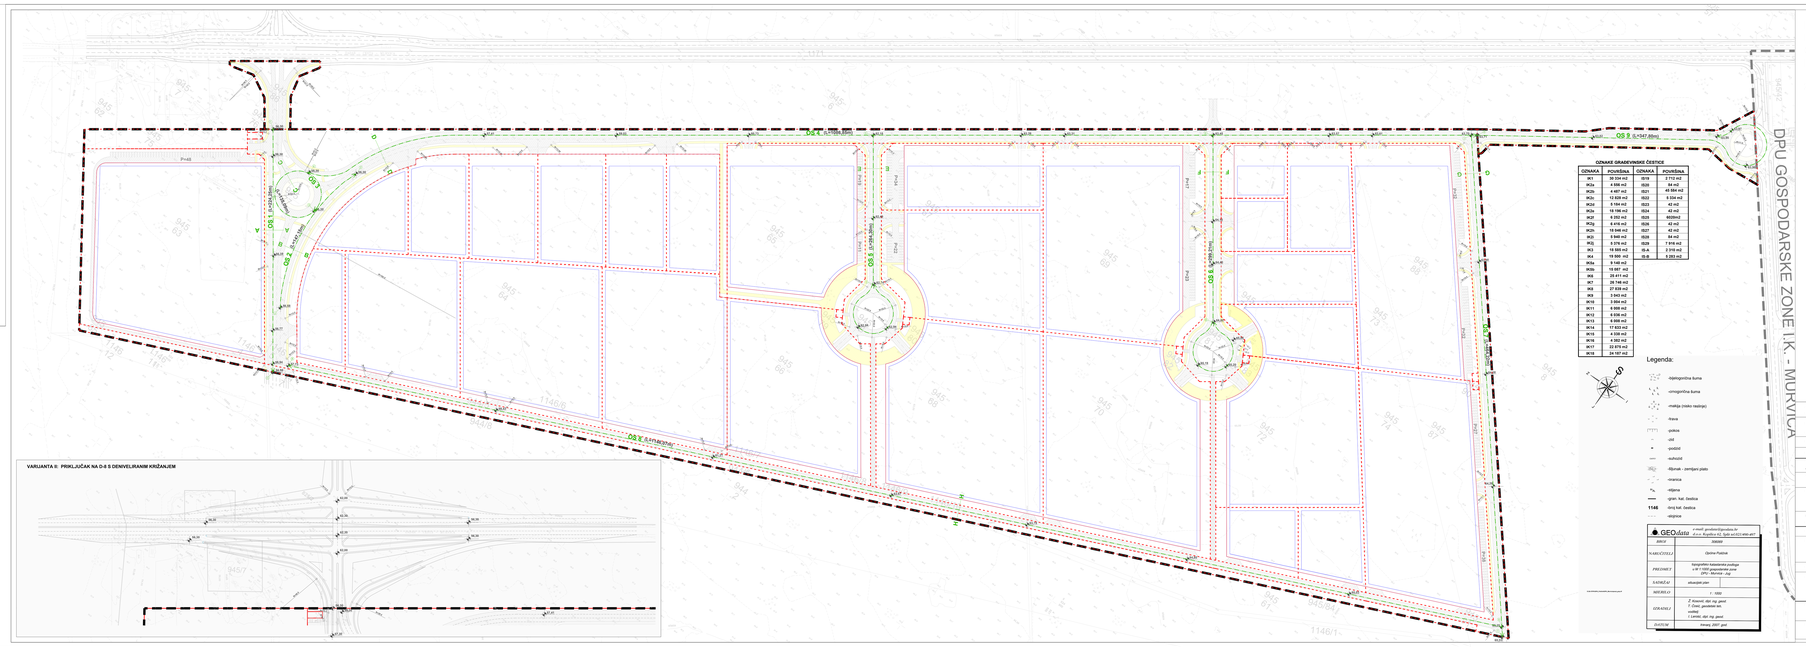
2.1.1. INFRASTRUKTURNI SUSTAVI
Prometne površine