


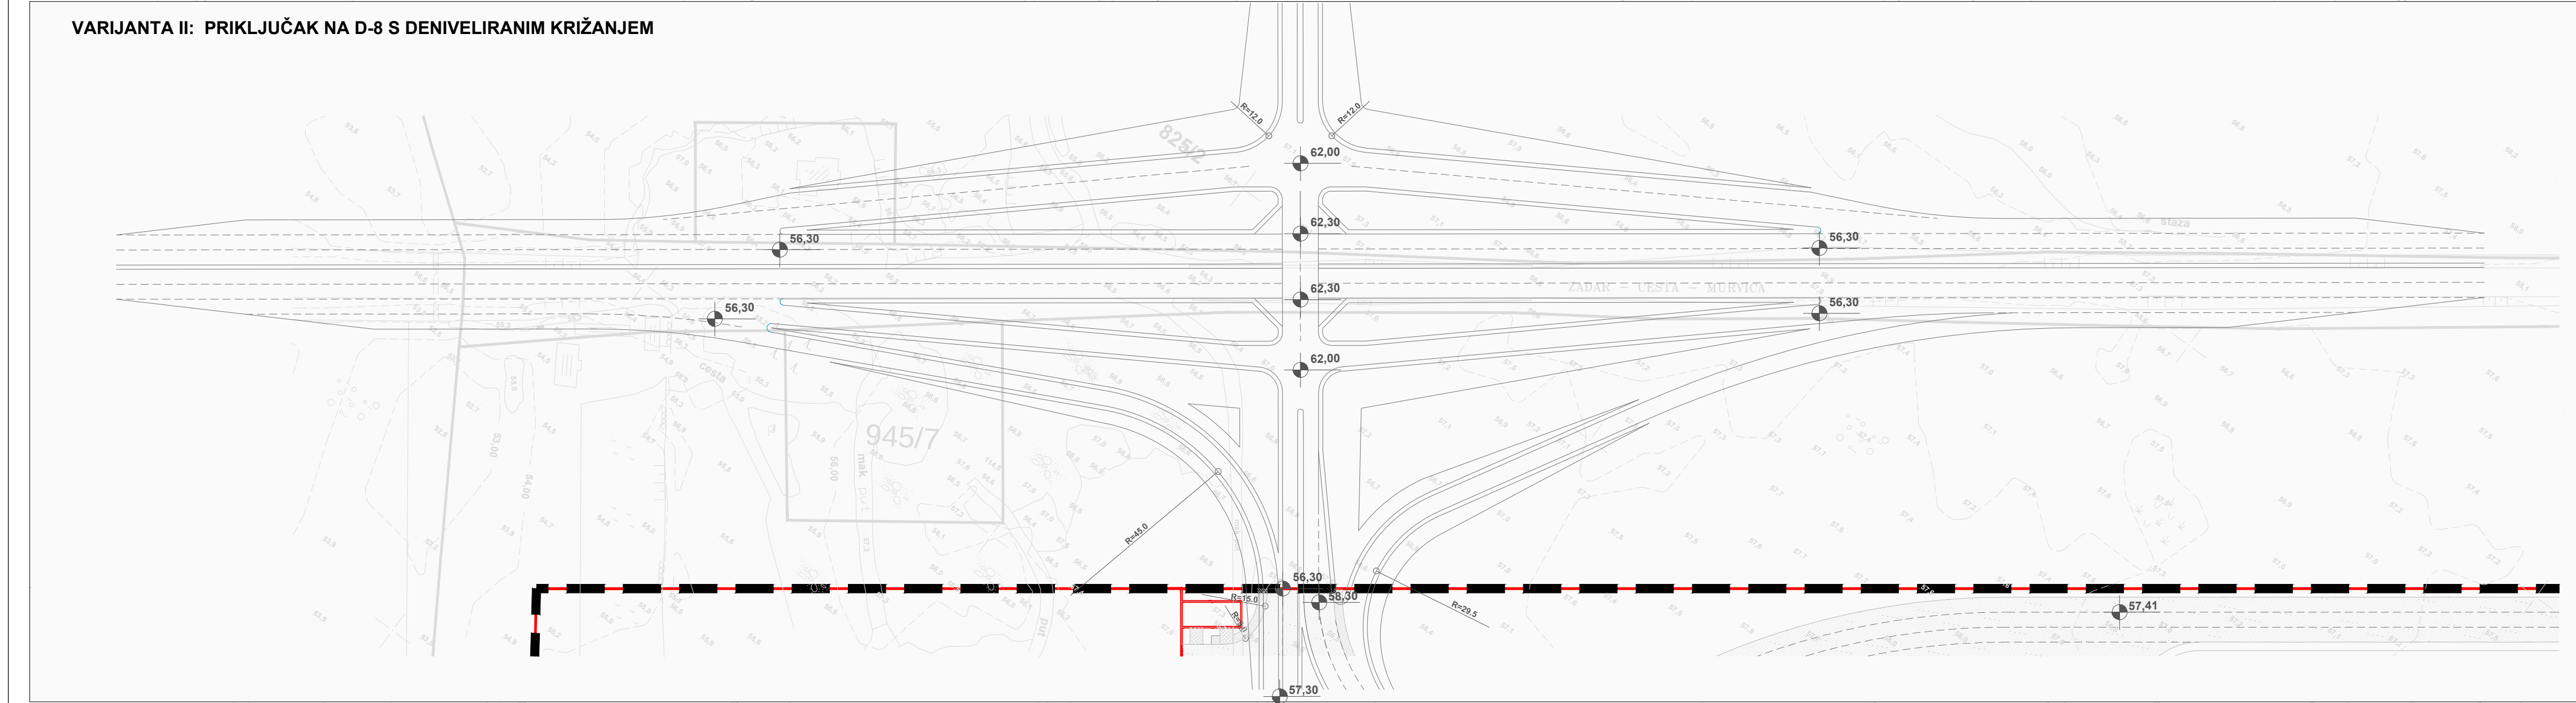


2.1.1. INFRASTRUKTURNI SUSTAVI

Prometne površine

-  GRANIČA OBLIVATA
-  GRANIČA GRAĐEVNE ČESTICE
-  GRANIČA JAVNIH POVRŠNIA
-  BROJ PARKING MESTA
-  POSLOVNO - PROIZVODNA NAMENA
-  RADIJUS KOLNIČKOG RUHA NA KRŠANJU
-  OZNAKA I DULJINA OSI CESTE
-  OZNAKA PRESJEKA CESTE
-  KOTA UREĐENOG TERENA
-  KRAJNJE TOČKE OSI
-  OSI CESTE
-  PROMETNOST I JAVNA PARKIRALIŠTA
-  PLOČNICI
-  PRIKLIZNI FUTEVI
-  PRIKLJUČENJE NA JAVNU POVRŠINU

OZNAKE GRAĐEVINSKE ČESTICE			
OZNAKA	POVRŠINA	OZNAKA	POVRŠINA
IK1	30 334 m ²	IS19	2 712 m ²
IK2a	4 556 m ²	IS20	84 m ²
IK2b	4 487 m ²	IS21	45 584 m ²
IK2c	12 828 m ²	IS22	5 334 m ²
IK3	5 184 m ²	IS23	42 m ²
IK4	18 196 m ²	IS24	42 m ²
IK2f	6 252 m ²	IS25	6020m ²
IK2g	6 416 m ²	IS26	42 m ²
IK2h	18 046 m ²	IS27	42 m ²
IK2i	5 940 m ²	IS28	84 m ²
IK3j	3 787 m ²	IS29	7 916 m ²
IK4	19 590 m ²	IS-A	2 310 m ²
IK5	19 590 m ²	IS-B	5 283 m ²
IK5a	9 146 m ²		
IK5b	15 087 m ²		
IK6	25 411 m ²		
IK7	26 746 m ²		
IK8	27 639 m ²		
IK9	2 040 m ²		
IK10	3 004 m ²		
IK11	6 008 m ²		
IK12	6 036 m ²		
IK13	6 008 m ²		
IK14	17 633 m ²		
IK16	4 339 m ²		
IK17	4 302 m ²		
IK17	22 875 m ²		
IK18	24 187 m ²		

	-bijelogorična šuma
	-crnogorična šuma
	-makija (nisko rastlinje)
	-trava
	-pokos
	-zid
	-podzid
	-suhozid
	-šljunak - zemljani pločnik
	-oranica
	-stijena
	-gran. kat. čestica
1146	-broj kat. čestica
	-slonice

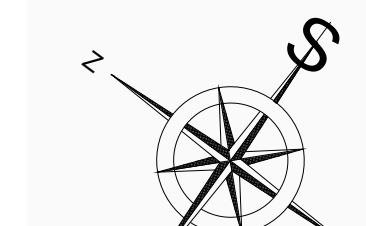

-makaia (nisko rastline)	Županijska uprava Zadar, Općina Zadar	ZADARSKA ŽUPANIJA POSREDOVANJE
-trava		
-pokos	Naziv prostornog plana:	III. IZMJENE I DOPUNE DETALJNOG PLANA UREĐENJA GOSPODARKE ZONE MURVAJA - JUG
-zidi	Faza izrade prostornog plana:	Prijedlog plana
-podzidi	Naziv kartografskog prikaza:	INFRASTRUKTURNI SUSTAVI - PROMETNE POVRŠINE
-sluhozid	Broj kartografskog prikaza:	2.1.1.
-služben - zemljani plato		Mjerilo kartografskog prikaza: 1:1000
-oronica	Oduška predstavničkog tijela o izradi predstavnog glasnika: Sudbeni glasnici Općine Ploče: 17.05. 01:00	Oduška predstavničkog tijela o doniranju plana (službeno glasnici)
-stijena	Javna rasprava (datum objave): 22.04.2020.	Javni uvid odbran od: 30.04.2020. do: 07.05.2020.
-gran. kat. čestica	Pečat tijela odgovornog za provođenje javne rasprave:	Odgovorna osoba za provođenje javne rasprave: Marko Kovačević
-broj kat. čestica	Suglasnost na plan prema članku 108. Zakona o prostornom uređenju ("Narodne novine" br. 153/13)	
-slognice	Klasa: urbojz	datum:
	Planimu osobitostima koje je izradio plan: Studio A d.o.o. Zagreb	
	Pečat pravnog osoblja tijela koje je izradio plan: d.o.o. za STUDIO uključuje u prihvatiti ZADARSKA TUSKANČA 41	Odgovorna osoba Bogomir Ilincić, ing. grad
	Koordinatni plan: Izv. prot. Nikola Popić, dia	<i>nikolapopic</i>
	Stuži li mi u izradi plana: 1. Izv. prot. Nikola Popić, dia 2. Buduć. LMS, dia 3. Izv. Završna, dia 4. Mladjen Zarić, dia	5. Rade Stusić, dig
	Pečat predstavničkog tijela:	Predsjednik predstavničkog tijela: Danijel Buljat
	Izotipizacija ovog plana s izvornikom ovjerske:	Pečat nadležnog tijela: