III.IZMJENE I DOPUNE DETALJNOG PLANA UREĐENJA GOSPODARSKE ZONE MURVICA JUG

4. Uvjeti i način gradnje

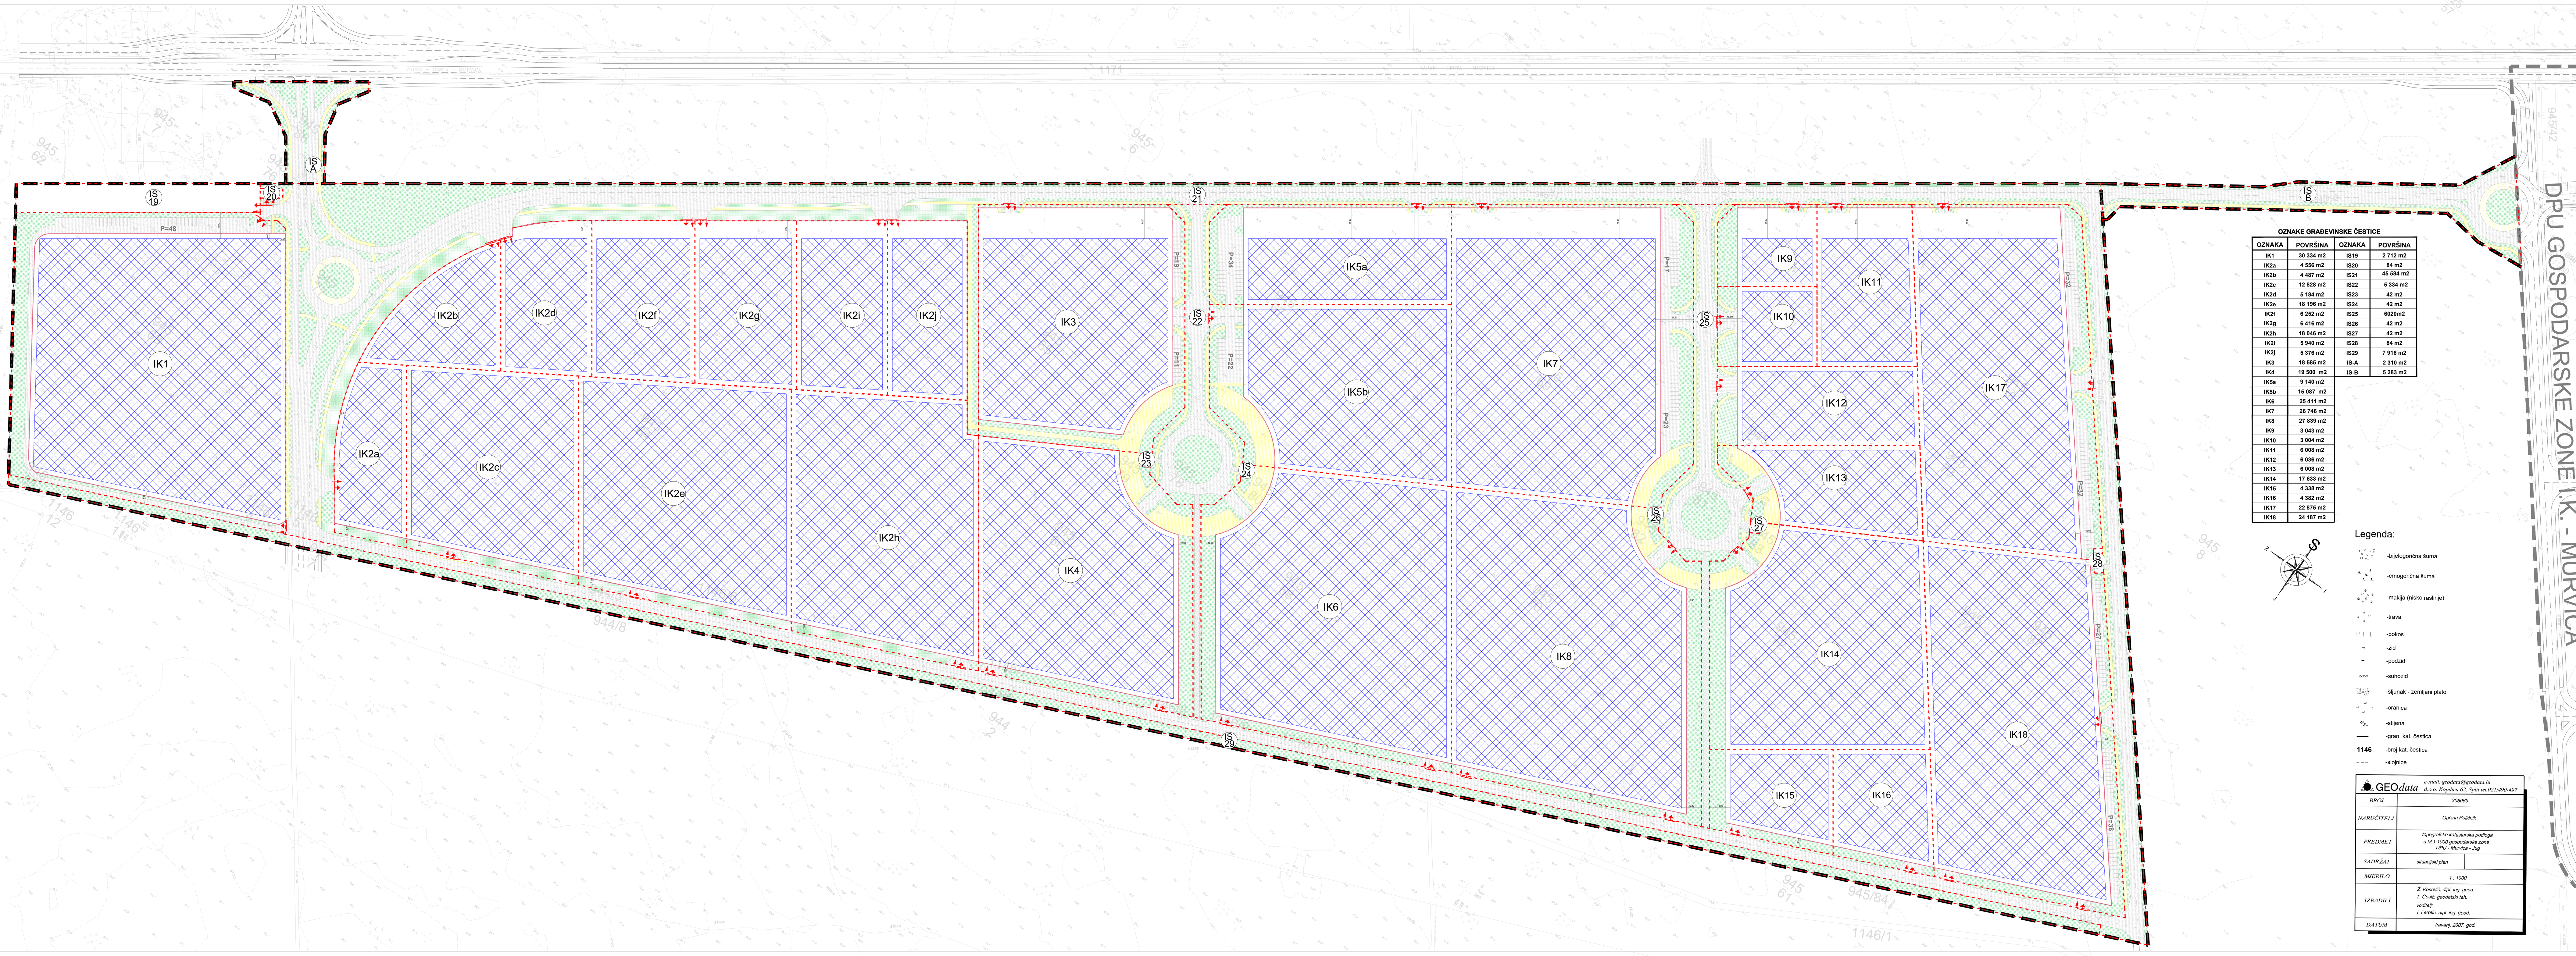

OZNAKE GRAĐEVINSKE ČESTICE

OZNAKA	POVRŠINA	OZNAKA	POVRŠINA
IK1	30 334 m2	IS19	2 712 m2
IK2a	4 556 m2	IS20	84 m2
IK2b	4 487 m2	IS21	45 584 m2
IK2c	12 828 m2	IS22	5 334 m2
IK2d	5 184 m2	IS23	42 m2
IK2e	18 196 m2	IS24	42 m2
IK2f	6 252 m2	IS25	6020m2
IK2g	6 416 m2	IS26	42 m2
IK2h	18 046 m2	IS27	42 m2
IK2i	5 940 m2	IS28	84 m2
IK2j	5 376 m2	IS29	7 916 m2
IK3	18 585 m2	IS-A	2 310 m2
IK4	19 500 m2	IS-B	5 283 m2
IK5a	9 140 m2		
IK5b	15 087 m2		
IK6	25 411 m2		
IK7	26 746 m2		
IK8	27 839 m2		
IK9	3 043 m2		
IK10	3 004 m2		
IK11	6 008 m2		
IK12	6 036 m2		
IK13	6 008 m2		
IK14	17 633 m2		
IK15	4 338 m2		
IK16	4 382 m2		
IK17	22 875 m2		
IK18	24 187 m2		

Legenda:

- -bijelogorična šuma
- -crnogorična šuma
- -makija (nisko raslinje)
- -trava
- -pokos
- -zid
- -podzid
- -suhozid
- -šljunak - zemljani plato
- -oranica
- -stijena
- -gran. kat. čestica
- 1146 -broj kat. čestica
- -slojnice

GEOdata	e-mail: geodata@geodata.hr d.o.o. Kopilica 62, Split tel.021/490-497
BROJ	306069
NARUČITELJ	Općina Poličnik
PREDMET	topografsko katastarska podloga u M 1:1000 gospodarske zone DPU - Murvica - Jug
SADRŽAJ	situacijski plan
MJERILO	1 : 1000
IZRADILI	Ž. Kosović, dipl. ing. geod. T. Ćosić, geodetski teh. voditelj: I. Lerotić, dipl. ing. geod.
DATUM	travanj, 2007. god.

LEGENDA:

- GRANICA OBUHVATA
- GRANICA GRAĐEVNE ČESTICE
- GRANICA JAVNIH POVRŠINA
- UDALJENOST OD GRANICE GRAĐEVNE ČESTICE
- POVRŠINA GRADIVOG DIJELA ČESTICE
- ZELENE POVRŠINE
- PROMETNICE I JAVNA PARKIRALIŠTA
- PLOČNICI
- PRILAZNI PUTEVI
- PRIKLJUČENJE NA JAVNU POVRŠINU
- PRIKLJUČENJE NA KOMUNALNU INFRASTRUKTURU
- IS INFRASTRUKTURNI OBJEKTI - trafostanica, kolno-pješačke površine
- IK PROIZVODNO - POSLOVNA NAMJENA
- IK1 OZNAKA PARCELE

Županija: ZADARSKA ŽUPANIJA	
Općina / grad: POLIČNIK	
Naziv prostornog plana: III. IZMJENE I DOPUNE DETALJNOG PLANA UREĐENJA GOSPODARKE ZONE MURVICA - JUG	
Faza izrade prostornog plana: Prijedlog plana	
Naziv kartografskog prikaza: UVJETI I NAČIN GRADNJE	
Broj kartografskog prikaza: 4.	Mjerilo kartografskog prikaza: 1:1000
Odluka predstavničkog tijela o izradi plana(službeno glasilo): "SLUŽBENI GLASNIK OPĆINE POLIČNIK ......"	Odluka predstavničkog tijela o donošenju plana (službeno glasilo): "SLUŽBENI GLASNIK OPĆINE POLIČNIK ......"
Javna rasprava (datum objave): "ZADARSKI LIST", 11. travnja 2012. godine	Javni uvid održan od: do:
Pečat tijela odgovornog za provođenje javne rasprave:	Odgovorna osoba za provođenje javne rasprave:
Suglasnost na plan prema članku 97. Zakona o prostornom uređenju i gradnji ("Narodne novine" br.76/07, 38/09,55/11 i 90/11); Klasa: urbroj: datum:	
Pravna osoba/tijelo koje je izradilo plan:	
Pečat pravne osobe/tijela koje je izradilo plan:	Odgovorna osoba:
Koordinator plana:	
Stručni tim u izradi plana:	
Pečat predstavničkog tijela:	Predsjednik predstavničkog tijela:
Istovjetnost ovog plana s izvornikom ovjerava:	Pečat nadležnog tijela: