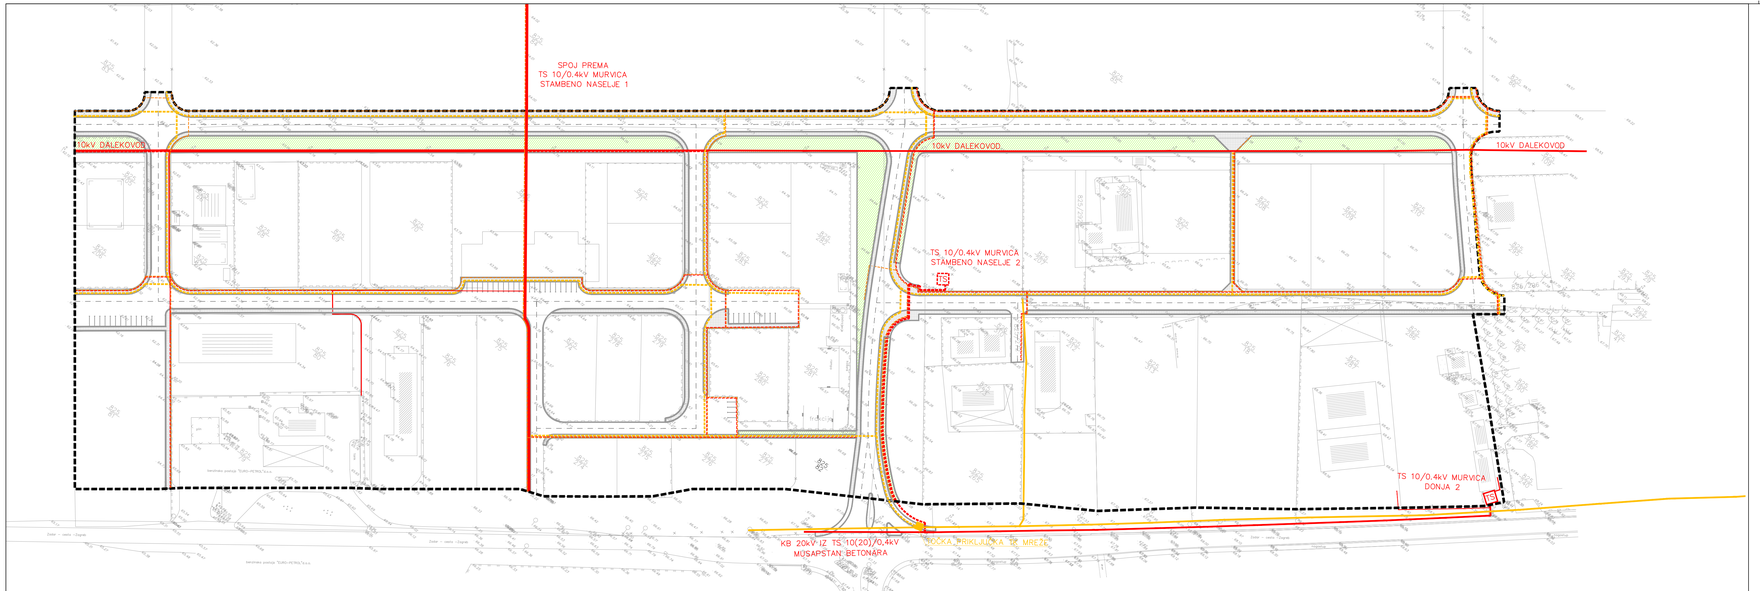

URBANISTIČKI PLAN UREĐENJA

ZONE POSLOVNE NAMJENE "MURVICA ZAPAD"

INFRASTRUKTURNI SUSTAVI I MREŽE: ENERGETSKI SUSTAV I TELEKOMUNIKACIJSKA MREŽA

KAZALO

GRANICA OBUHVATA

ELEKTROENERGETIKA

- ELEKTRIKA 10kV VOD
- ELEKTRIKA UKIDANJE 10kv VODA
- ELEKTRIKA 10kv VOD - PLANIRANI
- ELEKTRIKA 0.4kv VOD
- ELEKTRIKA UKIDANJE 0.4kv VODA
- ELEKTRIKA 0.4kv VOD - PLANIRANI
- JAVNA RASVJETA 0.4kv VOD
- JAVNA RASVJETA UKIDANJE 0.4kv VODA
- JAVNA RASVJETA 0.4kv VOD - PLANIRANI
- TS — TRAFOSTANICA
- TS — PLANIRANA TRAFOSTANICA
- 20kV — OPIS

POŠTA I TELEKOMUNIKACIJE

- optika 2x24n. — PLANIRANI TK PODZEMNI VOD — OPIS

KONAČNI PRIJEDLOG PLANA

ZADARSKA ŽUPANIJA
OPĆINA POLIČNIK

Naziv prostornog plana: UPU POSLOVNE ZONE "MURVICA ZAPAD"

Naziv kartografskog prikaza: INFRASTRUKTURNI SUSTAVI I MREŽE: ENERGETSKI SUSTAV I TELEKOMUNIKACIJSKA MREŽA

Broj kartografskog prikaza: 2.2.	Mjerilo kartografskog prikaza: 1 : 1000
Odluka predstavničkog tijela (službeno glasilo): Sl. glasnik Općine Poličnik 08/09	Odluka predstavničkog tijela o donošenju plana (službeno glasilo):
Javna rasprava (datum objave): 31. ožujak. 2011	Javni uvid održan 08.04.–23.04.2011
Pečat tijela odgovornog za provođenje javne rasprave:	Odgovorna osoba za provođenje javne rasprave: (ime, prezime i potpis)
Pravna osoba/tijelo koje je izradilo plan: **" KONUS "** d.o.o. Dobropoljana	
Pečat pravne osobe/tijela koje je izradilo plan:	Odgovorna osoba: Vice Tadić dipl.ing.grad. (ime, prezime i potpis)
Odgovorni voditelj plana:	Mario Svaguša dipl.ing.arh. (ime, prezime i potpis)
Stručni tim u izradi plana: Mario Svaguša dipl.ing.arh. Goran Glavan dipl.ing.arh. Vice Tadić dipl.ing.grad.	Božidar Škara dipl.ing.el. Ivica Stručić grad.teh.
Pečat predstavničkog tijela:	Predsjednik predstavničkog tijela: (ime, prezime i potpis)
Istovjetnost ovog prostornog plana s izvornikom ovjeravaš: (ime, prezime i potpis)	Pečat nadležnog tijela: