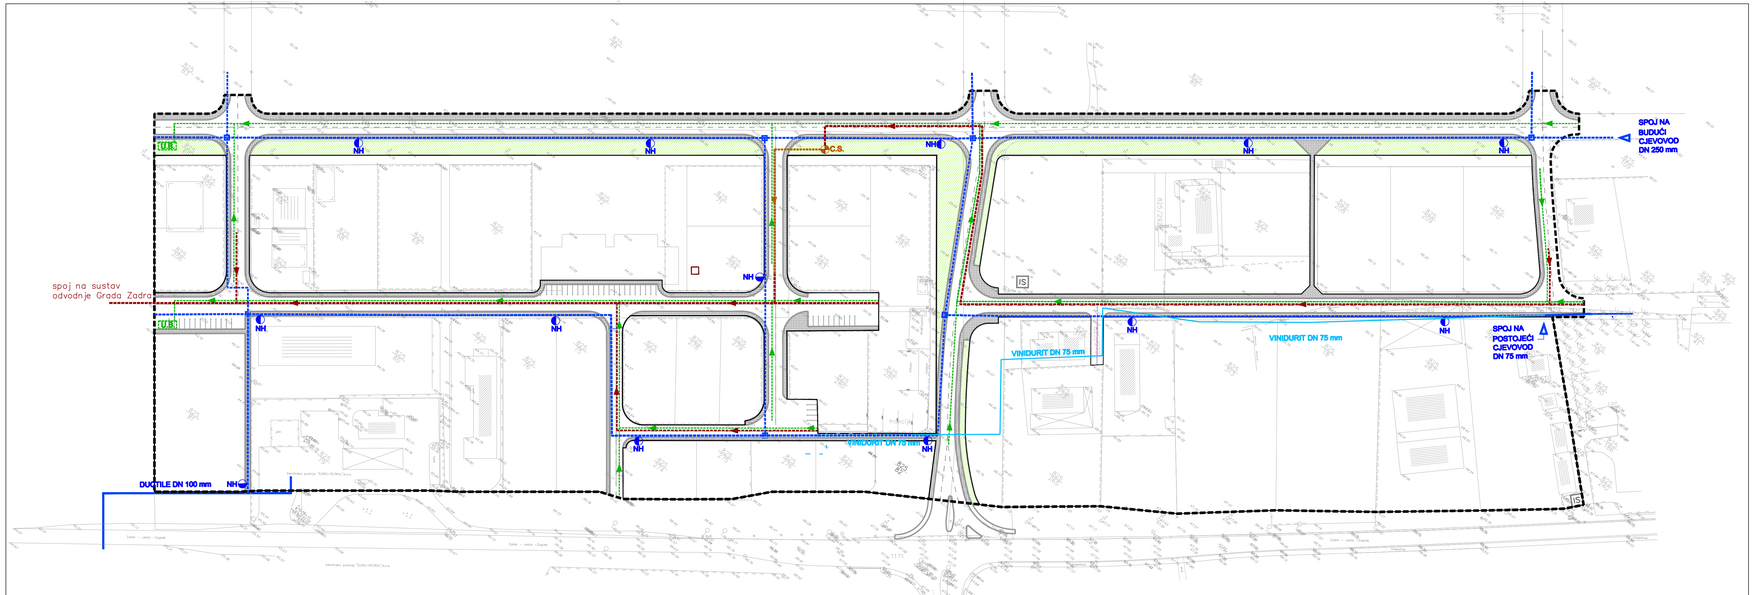

URBANISTIČKI PLAN UREĐENJA

ZONE POSLOVNE NAMJENE "MURVICA ZAPAD"

INFRASTRUKTURNI SUSTAVI I MREŽE: VODOOPSKRBNI SUSTAV I ODVODNJA OTPADNIH VODA

KAZALO

GRANICA OBUHVATA

- UKIDANJE VODOVODA
- POSTOJEĆI VODOVOD
- PLANIRANI VODOVOD
- PLANIRANA OBORINSKA ODVODNJA
- PLANIRANA FEKALNA ODVODNJA
- PLANIRANI FEKALNA ODVODNJA -TLAČNI VOD

- PLANIRANO REVIZIONO OKNO
- HIDRANT
- U.B. UPOJNI BUNAR
- CRPNA STANICA - FEKALNA ODVODNJA
- SMJER TOKA - OBORINSKA ODVODNJA
- SMJER TOKA - FEKALNA ODVODNJA

KONAČNI PRIJEDLOG PLANA

ZADARSKA ŽUPANIJA
OPĆINA POLIČNIK

Naziv prostornog plana: UPU POSLOVNE ZONE "MURVICA ZAPAD"

Naziv kartografskog prikaza: INFRASTRUKTURNI SUSTAVI I MREŽE VODOOPSKRBNI SUSTAV I ODVODNJA OTPADNIH VODA

Broj kartografskog prikaza:	Mjerilo kartografskog prikaza:
2.3	1 : 1000
Odluka prestavničkog tijela (službeno glasilo): Sl. glasnik Općine Poličnik 08/09	Odluka predstavničkog tijela o donošenju plana (službeno glasilo):
Javna rasprava (datum objave): 31. ožujak. 2011	Javni uvid održan 08.04.–23.04.2011
Pečat tijela odgovornog za provodjenje javne rasprave:	Odgovorna osoba za provodjenje javne rasprave: (ime, prezime i potpis)
Pravna osoba/tijelo koje je izradilo plan:	" KONUS " d.o.o. Dobropoljana
Pečat pravne osobe/tijela koje je izradilo plan:	Odgovorna osoba: Vice Tadić dipl.ing.grad. (ime, prezime i potpis)
Odgovorni voditelj plana:	Mario Svaguša dipl.ing.arh. (ime, prezime i potpis)

Stručni tim u izradi plana:

Mario Svaguša dipl.ing.arh.
Božidar Škara dipl.ing.el.
Goran Glavan dipl.ing.arh.
Ivica Stručić grad.teh.
Vice Tadić dipl.ing.grad.

Pečat predstavničkog tijela:	Predsjednik predstavničkog tijela: (ime, prezime i potpis)
Istovjetnost ovog prostornog plana s izvornikom ovjerava: (ime, prezime i potpis)	Pečat nadležnog tijela: