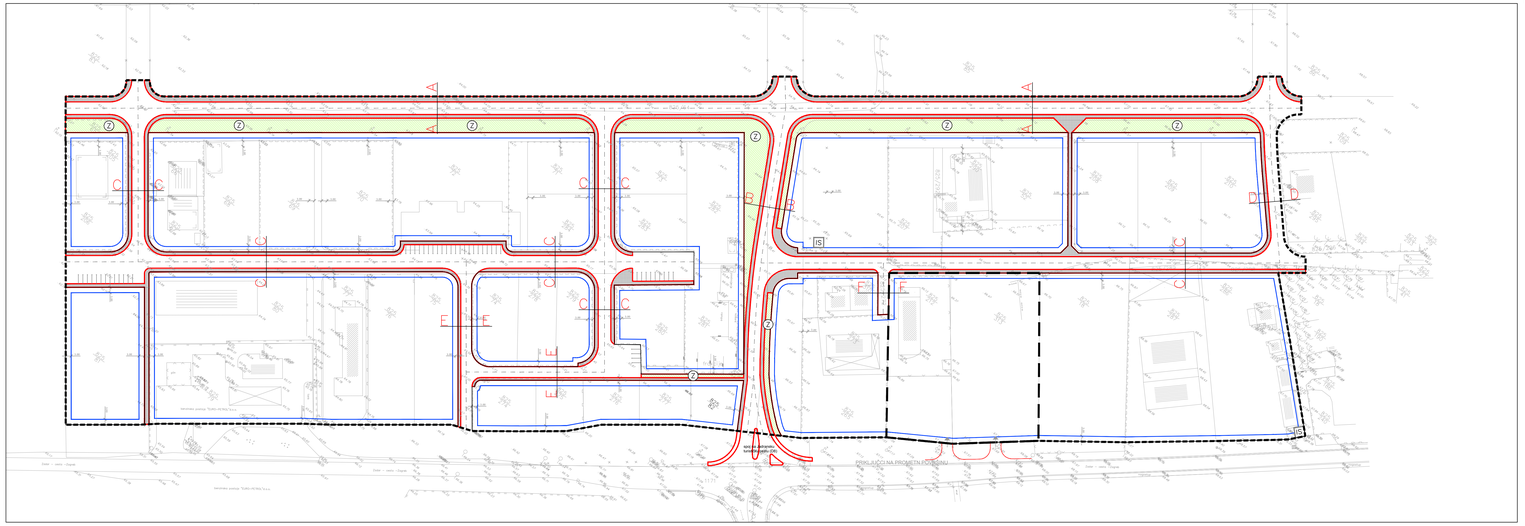

PROFILI PROMETNIH POVRŠINA

SABIRNE PROMETNICE

(A–A)

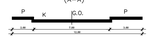

(B–B)

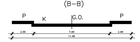

OSTALE PROMETNICE

(C–C)

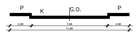

(D–D)

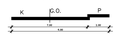

(E–E)

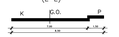

(F–F)

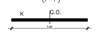

URBANISTIČKI PLAN UREĐENJA
POSLOVNE ZONE "MURVICA ZAPAD" II. Izmjene i dopune

INFRASTRUKTURNI SUSTAVI I MREŽE: PLAN PROMETNICA

KAZALO

- GRANICA OBUHVATA
- GRANICA OBUHVATA II. IZMJENA I DOPUNA PLANA
- GRANICA GRAĐEVNE KAZETE
- GRAĐIVI DIO GRAĐEVNE KAZETE
- Z — ZAŠTITNE ZELENE POVRŠINE
- IS-1 — POVRŠINE INFRASTRUKTURNIH SUSTAVA
- PUEŠAČKE KOMUNIKACIJE I POVRŠINE
- LOKALNE CESTE
- PRIKLJUČAK NA PROMETN POVRŠINU

ZADARSKA ŽUPANIJA
OPĆINA POLIČNIK

Naziv prostornog plana:
URBANISTIČKI PLAN UREĐENJA POSLOVNE ZONE "MURVICA ZAPAD"

Naziv kartografskog prikaza:
INFRASTRUKTURNI SUSTAVI I MREŽE - PLAN PROMETNICA

Broj kartografskog prikaza: **2.1.**	Mjerilo kartografskog prikaza: **1:1 000**
Odluka o izradi prostornog plana (službeno glasilo): Službeni glasnik općine Poličnik 14/19, 15/19	Odluka predstavničkog tijela o donošenju plana (službeno glasilo): Službeni glasnik općine Poličnik 03/20
Javna rasprava (datum objave): 30.01.2020.	Javni uvid od: 03.02.2020. do: 14.02.2020.
Pečat tijela odgovornog za provođenje javne rasprave:	Odgovorna osoba za provođenje javne rasprave: Marko Kovačević
Suglasnost na plan prema članku 108. Zakona o prostornom uređenju ("Narodne novine" br. 153/13, 65/17, 114/18, 39/19, ..): broj suglasnosti klasa:	datum:
Pravna osoba/tijelo koje je izradilo plan: **KONUS d.o.o. Dobropoljana**	
Pečat pravne osobe/tijela koje je izradilo plan:	Odgovorna osoba: Vice Tadić, dipl.ing.grad.
Voditelj plana: Mario Svaguša, dipl.ing.arh.	
Stručni tim u izradi plana: 1. Mario Svaguša, dipl.ing.arh. 2. Vice Tadić, dipl.ing.grad. 3. Petra Tadić Olivari MBA	4. Dubravka Kojina Car, dipl.ing.arh. 5. Josip Šoran, mag.ing.aedif.
Pečat predstavničkog tijela:	Predsjednik predstavničkog tijela: Darijo Buljat
Istovjetnost ovog plana s izvornikom ovjerava:	Pečat nadležnog tijela: