Ured ovlaštenog inženjera geodezije
Romano Kovačević
Trg kneza Višeslava 6G, 23000 Zadar
Tel. +385 23 315 966 / Mob: +385 98 388 018
E-mail: romanokovacevic@yahoo.com
IBAN HR0723400091160070245
OIB 78495938072

Investitor:
OPĆINA POLIČNIK
Ul. DR. FRANJE TUĐMANA 62, 23241 POLIČNIK
OIB:87120007882

SKICA IZMJERE

Mjerilo 1:1000

Katastarska općina: MURVICA
MBR: 3488
Detaljni list: 25-1
25-3

TIJELO A, B, C, D, E, F, G, H, O, A DIO K.Č. 3488 U POVRŠINI 12705M2
TIJELO O, H, I, J, K, L, M, N, O DIO K.Č. 3488 U POVRŠINI 12706M2

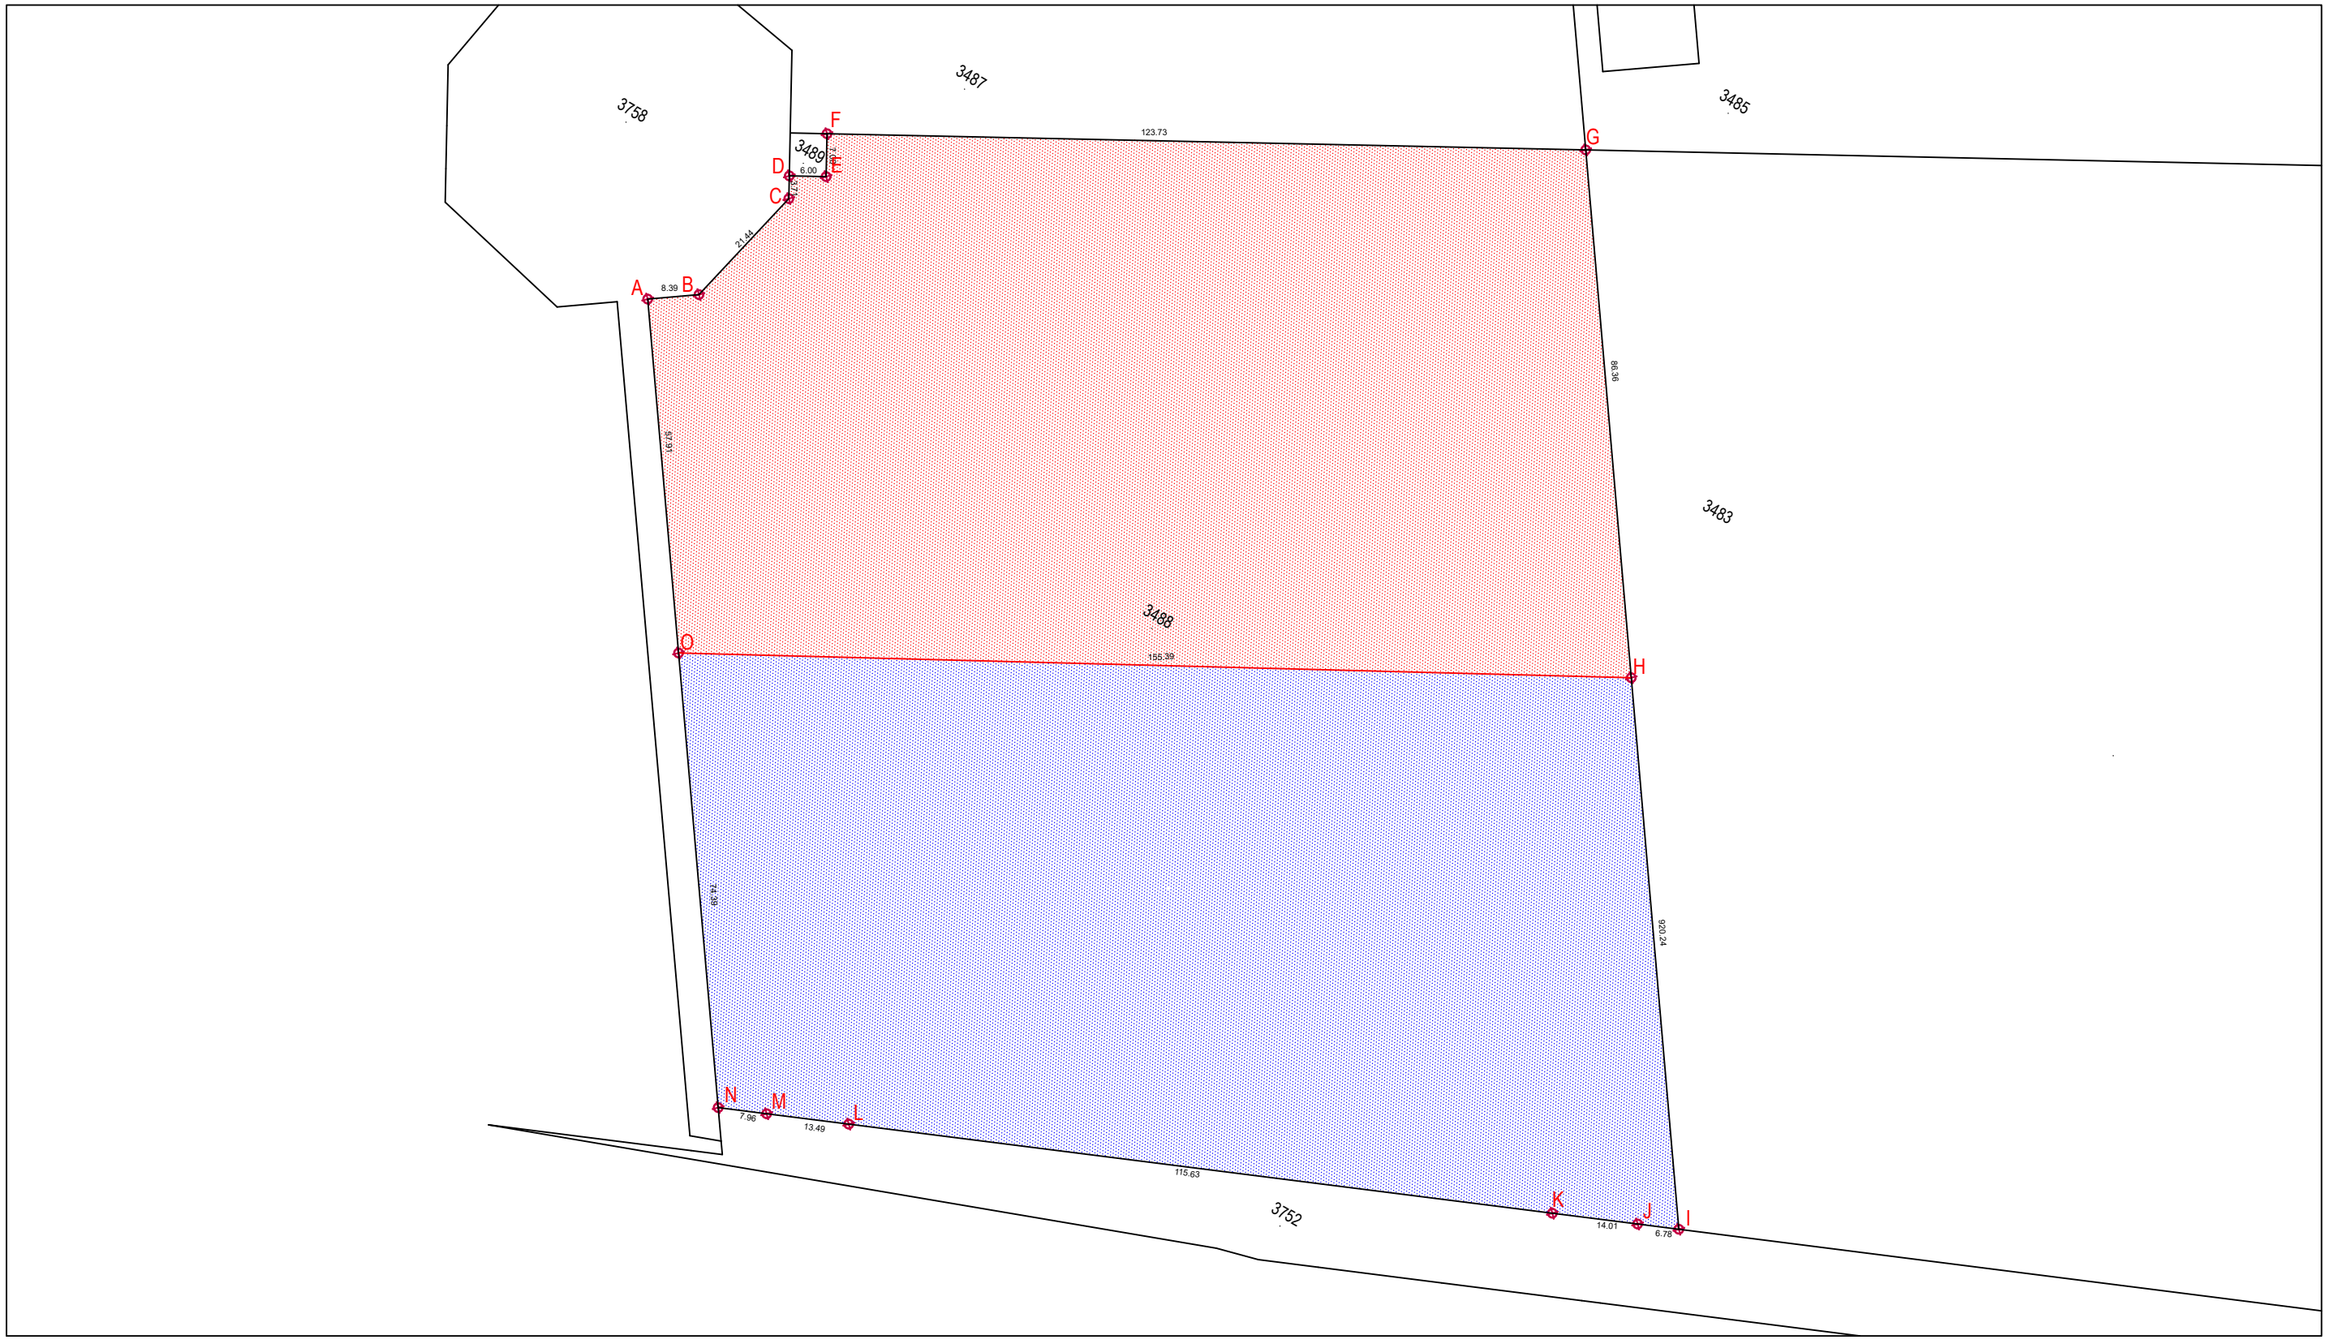

Izradio/la:
Romano Kovačević, ing. geod.
Zadar, studeni, 2022.

Romano Kovačevic
ing. geod.
Ovlašteni inženjer geodezije
UREĐ OVLAŠTENOG INŽENJERA GEODEZIJE
Geo 331

Odgovorna osoba za obavljanje stručnih geodetskih poslova:
Romano Kovačević, ing. geod.