


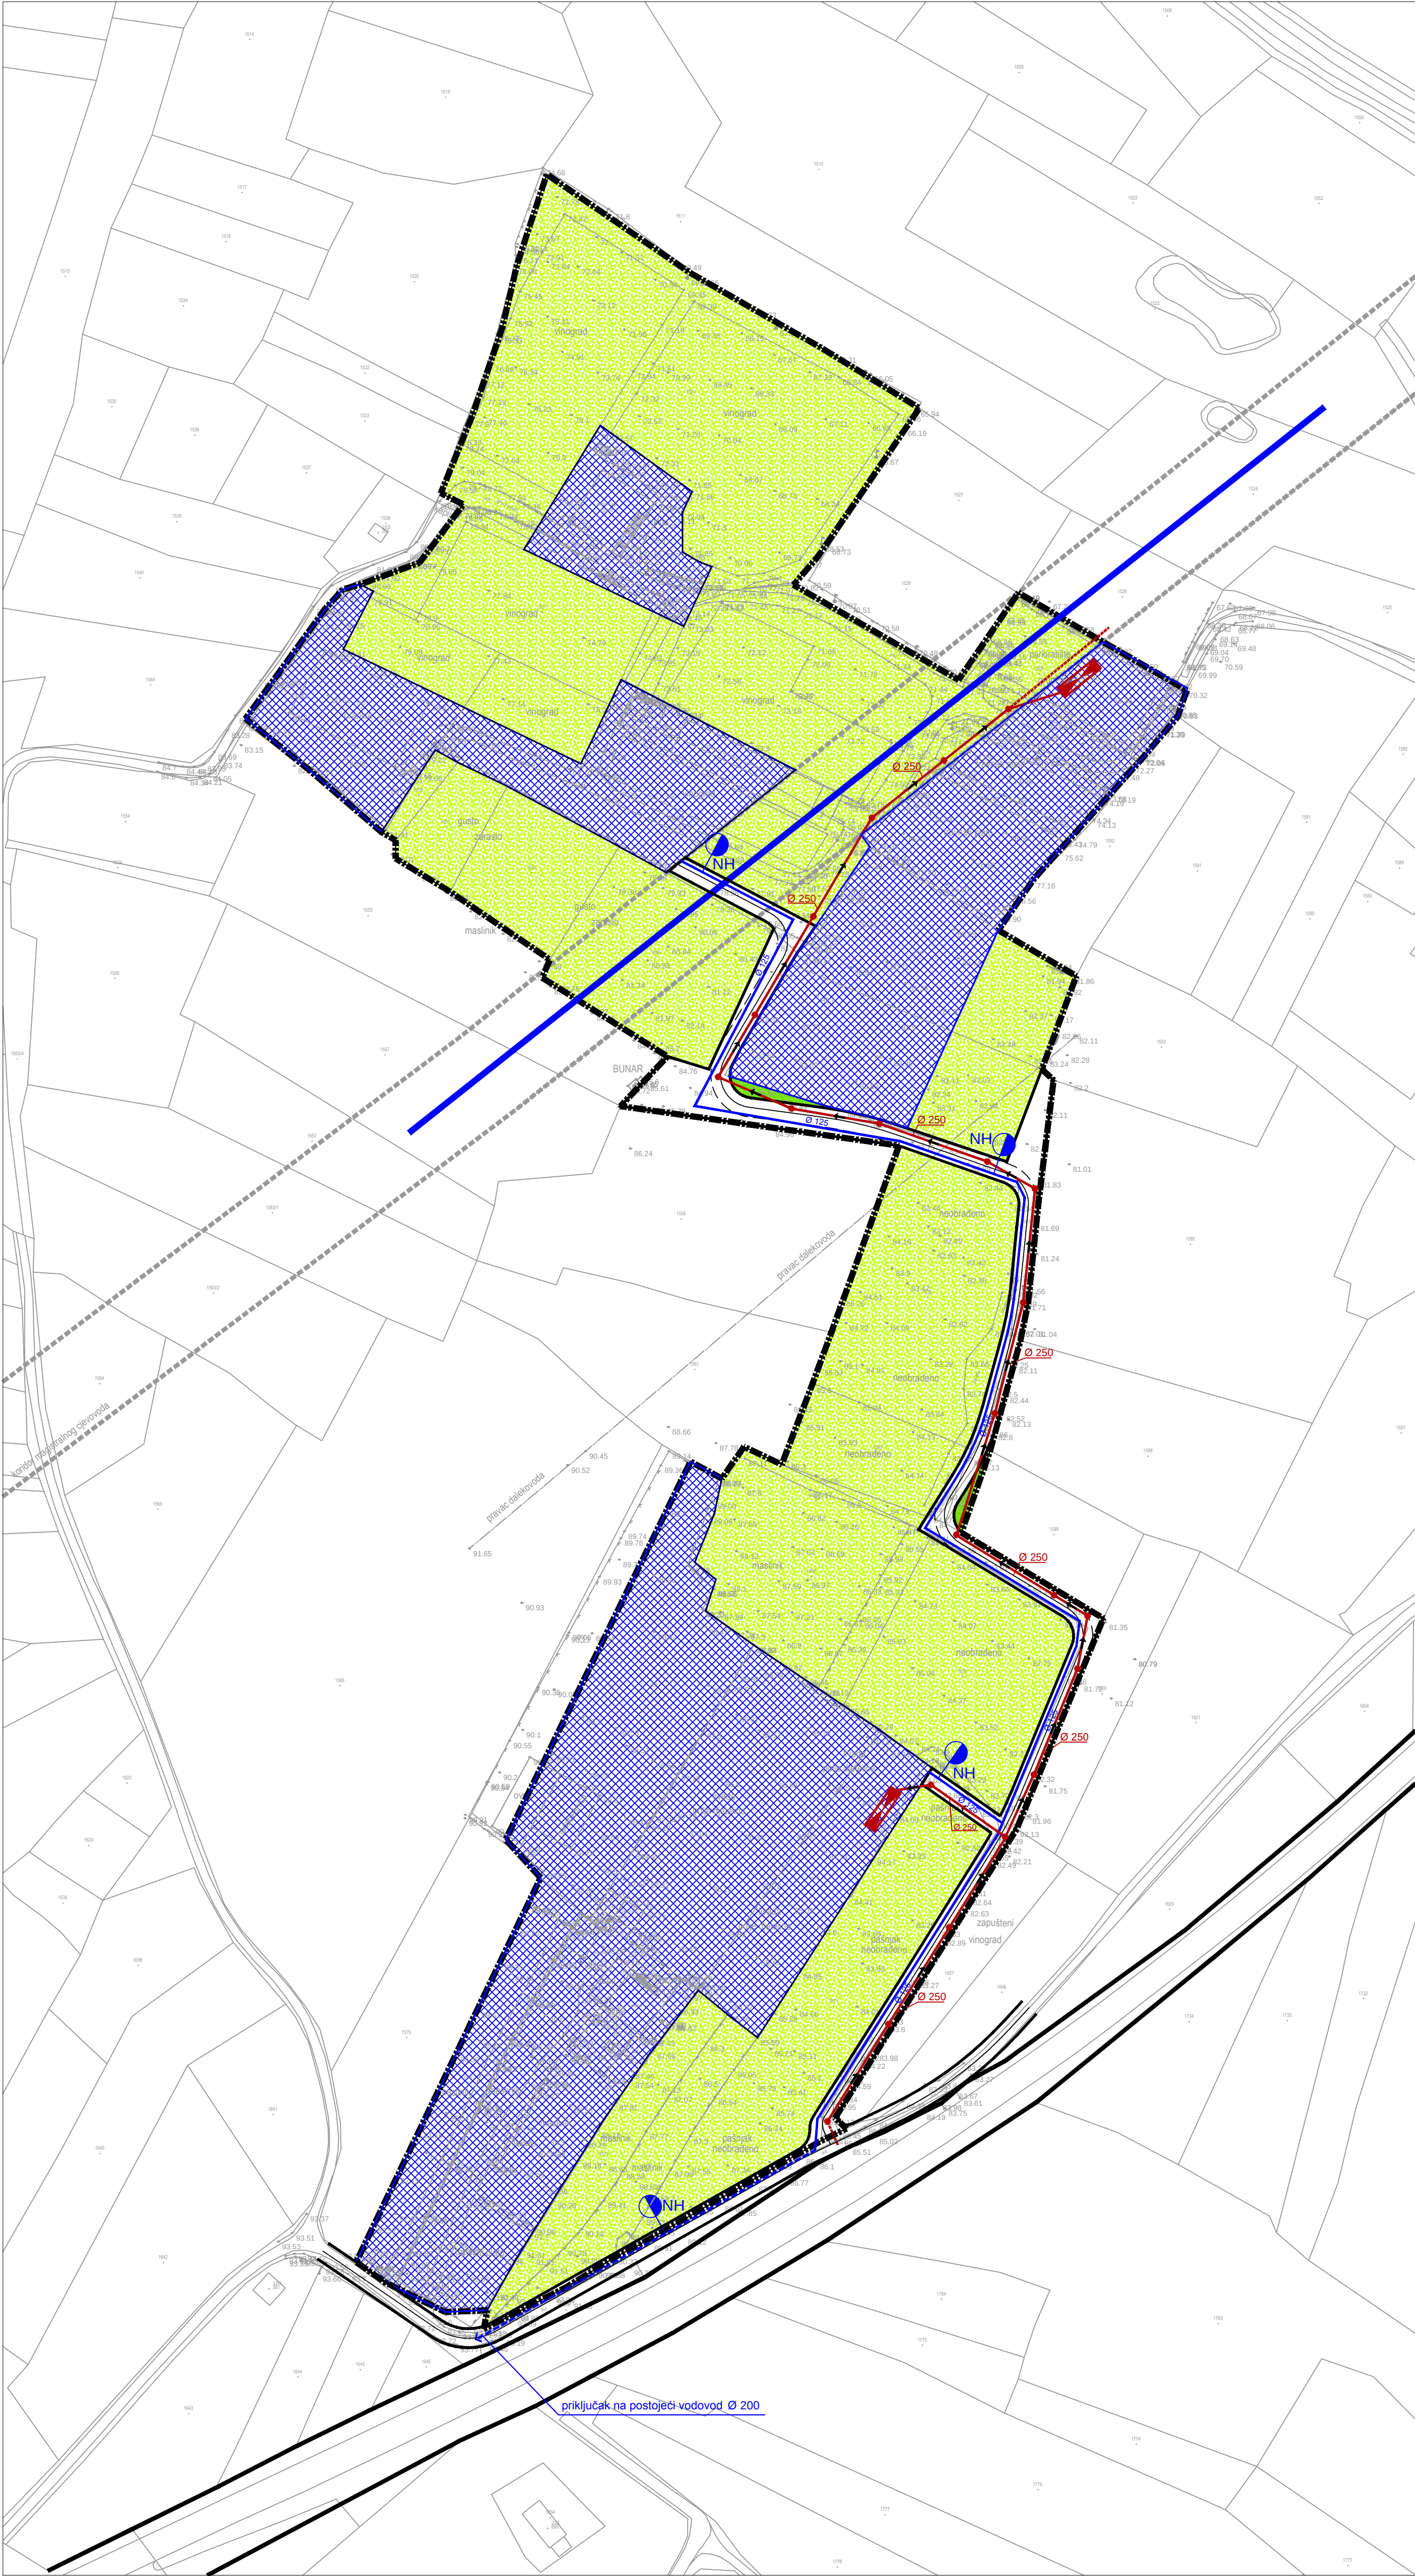

URBANISTIČKI PLAN UREĐENJA

DIJELA IK1 ZONE U NASELJU MURVICA

prijedlog plana
mj. 1: 1000

granica obuhvata

2.2. KOMUNALNA MREŽA


KAZALO:

- nova gradnja
- zelene površine (obrađive)
- zelene površine (zaštitne)

- magistralni vodoopskrbni cjevovod
- vodovodna mreža - planirana
- nadzemni hidrant
- spoj na mrežu naselja

ODVODNJA

- kolektor fekalnih otpadnih voda - planiran
- uređaj za pročišćavanje
- spoj na mrežu naselja

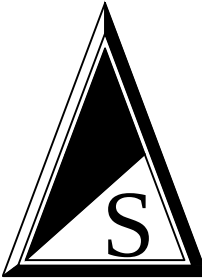

ZADARSKA ŽUPANIJA OPĆINA POLIČNIK	
Naziv prostornog plana: Urbanistički plan uređenja dijela IK1 zone u naselju Murvica	
Naziv kartografskog prikaza: KOMUNALNA MREŽA	
Broj kartografskog prikaza: 2.2.	Mjerilo kartografskog prikaza: 1:1000
Odluka o izradi plana: Službeni glasnik Općine Poličnik" br. 6/23	Odluka o donošenju plana: Službeni glasnik Zadarske županije" br.
Javna rasprava (datum objave): /	Javni uvid odbran Do: /
Pečat tijela odgovornog za provođenje javne rasprave:	Odgovorna osoba za provođenje javne rasprave: PETAR BOGOVIĆ, mag. nov. (ime, prezime i potpis)
Suglasnost za plan prema članku 108. Zakona o prostornom uređenju ("N" br. 153/13, 65/17, 114/18, 39/19, 98/19.) Ministarstvo graditeljstva i prostornog uređenja, Kasa: /, Ur. br. /, datum: /	
Pravna osoba/tijelo koje je izradilo plan: "MOJ DRUGI URED" j.d.o.o.	
Pečat pravne osobe / tijela koje je izradilo plan:	Odgovorna osoba: NEBOJŠA VEJDELKA, dipl. ing. arh. (ime, prezime i potpis)
Pečat odgovornog voditelja:	Odgovorna osoba: NEBOJŠA VEJDELKA, dipl. ing. arh. (ime, prezime i potpis)
Stručni tim u izradi plana:	
Pečat predstavničkog tijela:	Predsjednik predstavničkog tijela: DARIO BULJAT (ime, prezime i potpis)
Istovjetnost ovog prostornog plana sa izvornikom ovjerava: (ime, prezime i potpis)	Pečat nadležnog tijela: